ᐊᑐᕐᓇᖅᑐᖅ ᐃᓄᐃᑦ ᐊᑐᕐᓇᖅᑐᑦ ᐃᓄᐃᑦ

รายการประกอบแบบโดยทั่วไป

1. การวางผังและระดับ
   ผู้ว่าจ้างต้องทำการวางผังระดับมาตรฐานให้ถูกต้องเรียบร้อยตามกฎหมายควบคุมอาคารก่อนดำเนินการต่อไป

2. งานฐานรากและโครงสร้าง ค.ส.ล.
   ตามที่ได้กำหนดไว้ในแบบและและรายการวิศวกรรมโครงสร้าง ส่วนรายละเอียดอื่นๆ ให้ดำเนินการตามมาตรฐานงานก่อสร้าง มยธ.101-มยธ.106
   1. คอนกรีตใช้ ค.2 (fc'ทรงลูกบาศก์ 240 กก./ตร.ซม)
   2. เหล็กเสริมคอนกริต
      - เหล็กเสริมขนาด 6 มม. และ 9 มม.ให้ใช้เหล็กเส้นกลม SR-24 [Fyไม่น้อยกว่า 2400 Ksc.]
      - เหล็กเสริมขนาด 12 มม. ขึ้นไปใช้เหล็กข้ออ้อย SD-30 [Fy ไม่น้อยกว่า 3000 Ksc.]
   3. ฐานราก
      - ฐานรากแบบฐานแผ่ รายละเอียดตามแบบวิศวกรรม
   4. เหล็กรูปพรรณ
      - ต้องมีกำลังดึงที่จุดคลาก (fy)ไม่น้อยกว่า 2400 กก./ตร.ซม. [A36]
      - การต่อเชื่อมเหล็กให้ต่อเชื่อมด้วยไฟฟ้าตลอดแนวสำผัส โดยที่รอยเชื่อมจะต้องแข็งแรงไม่น้อยกว่าความแข็งแรงของเหล็กรูปพรรณที่นำมาต่อ
      - ให้ทาสีกันสนิมประเภท LEAD OXIED อย่างน้อย 2 ชั้น และทาสีน้ำมันอีก 2 ชั้น
   5. รายละเอียดหรือคุณสมบัติของวัสดุหรืออุปกรณ์ในแบบหรือในรายการปรกอบแบบทั้งที่ได้ระบุหรือมิได้ไว้ หากมีการกำหนดมาตรฐานผลิตภัณฑ์อุตสาหกรรมแล้วให้เป็นไปตามมาตรฐานผลิตภัณฑ์อุตสาหกรรมนั้น
   7. น้ำหนักบรรทุกจรปลอดภัยของแผ่นพื้นสำเร็จรูป 300 กก./ตร.ม.

3. งานระบบสุขาภิบาล
   ให้ติดตั้งตามแบบวิศวกรรมสุขาภิบาลและมาตรฐานการประปา

4. รายละเอียดงานระบบไฟฟ้า
   1. การติดตั้งให้ยึดถือและปฏิบัติตามมาตรฐานการติดตั้งทางไฟฟ้าสำหรับประเทศไทย ฉบับล่าสุด และมาตรฐาน กฟภ. , กฟน.
   2. วัสดุอุปกรณ์ที่ใช้
      - แผงสวิตช์ตัดตอนอัตโนมัติ : ABB, MEM, MG, SIEMENS, SQUARE D
      - CIRCUIT BREAKER : ABB, MEM, MG, SIEMENS, SQUARE D
      - สายไฟฟ้า มอก.11-2531
      - ท่อร้อยสายไฟฟ้า มอก.770-2533
      - ดวงโคม ผลิตภัณฑ์ภายในประเทศที่มีเครื่องหมายการค้า
      - ขั้วรับหลอดและขั้วรับสตาร์ตเตอร์ มอก.344 -2530
      - หลอดฟลูออเรสเซนต์ มอก.236-2533
      - สตาร์ตเตอร์ มอก.183-2528
      - บัลลาสต์ มอก.23-2521
      - สวิตช์และเต้ารับ : ABB, CLIPSAL, NATIONAL, TCL, BTICINO, SQUARE D

หมายเหตุ
- การกำหนดผังบริเวณและรายละเอียดเพิ่มเติมให้ผู้ว่าจ้างชี้แจง ณ วันชี้สถานที่
- กรณีเกิดความเสียหายกับอาคาร หรือสิ่งปลูกสร้าง ตลอดจนภูมิทัศน์ภายในบริเวณพื้นที่ก่อสร้าง ให้ผู้รับจ้างรับผิดชอบในการซ่อมแซมส่วนที่เสียหายดังกล่าว โดยไม่ถือเป็นเหตุในการขยายเวลาก่อสร้าง
- กรณีเกิดข้อสงสัยในแบบแปลนก่อสร้าง ให้ผู้รับจ้างสอบถามผู้ควบคุมงาน

รายการประกอบแบบ

รายการพื้น
1. ผิวปูกระเบื้องแกรนิโต้ 24" x 24"
2. ผิวปูกระเบื้องเซรามิค 8" x 8" ผิวด้าน
3. พื้น ค.ส.ล. ผิวกรวดล้าง
4. พื้น ค.ส.ล. ผิวหินขัด
5. พื้น ค.ส.ล. ขัดหยาบ

รายการผนัง
1. ผนังก่ออิฐมอญ ผิวฉาบปูนเรียบ ทาสี
2. ผนังก่ออิฐมอญผิวบุกระเบื้องเซรามิก 8" x 10" สูง 1.60 ม.
3. ผนังก่ออิฐมอญ ผิวฉาบปูน แต่งแนว ทาสี

รายการผ้าเพดาน
(CL1) ผ้าเพดานภายในยิบซั่มบอร์ด 9 มม.
ขอบลาด ฉาบรอยต่อเรียบ ทาสี โครงเหล็กอาบสังกะสี

(CL2) ระแนงผ้าเพดานไม้เทียมสำเร็จรูป
ชนิดขอบลาด ตีเว้นช่อง 0.5 ซม.

รายการประกอบแบบหลังคา
1. หลังคาเมทัลชีทสี 0.35 mm.(สีระบุหน้างาน)
2. อกไก่เหล็ก,ตั้งเหล็ก 2C-100x50x20x3.2 mm.
3. อะเสเหล็ก,ตะเข็บสัน,ตะเฝ่ราง 2C-100X50X20X3.2 mm.
4. จันทันเหล็ก C-100X50X20X3.2 mm.@1.00-1.10m.
5. แปสำเร็จรูป เหล็กอาบสังกะสี @ 1.00 m.
6. ปิดลอน,เชิงชายไม้เทียม สำเร็จรูป ชนิดขอบลาดลบมุม ทำสีขาว
7. TRUSS(1), TRUSS(2)โครงเหล็กถัก ดูขยาย (เฉพาะหลังคาผืนใหญ่)

องค์การบริหาร
ส่วนตำบลห้วยสำราญ

แบบ
อาคารอเนกประสงค์
อบต.ห้วยสำราญ

สถานที่ก่อสร้าง
บ้านหนองก๊อก หมู่ที่10 ต.ห้วยสำราญ
อ.ศุขันธ์ จ.ศรีสะเกษ

อนุมัติ
นายธนกร พรเพชร
ตำแหน่ง นายก อบต.ห้วยสำราญ

เห็นชอบ
นายปัญญรัตน์ วงษ์สุมาบมิตร
ตำแหน่ง ปลัด อบต.ห้วยสำราญ

ตรวจ
นายกษิดิเดช มูลสาร
ตำแหน่ง ผู้อำนวยการกองช่าง

สำรวจ/เขียนแบบ
นายสุรศักดิ์ พันธเสน
ตำแหน่ง นายช่างโยธาชำนาญงาน

วิศวกรโยธา
(นายชตินธร ชวอรรคนานนท์)
สามัญวิศวกรโยธา 13048

แบบแสดง	รายการประกอบแบบ

มาตราส่วน

วัน/เดือน/ปี

เลขที่แบบ

แผ่นที่	จำนวนแผ่น
A-01	

รายการประกอบแบบ

ร า ย ก า ร พื้ น

1. ผิวปูกระเบื้องแกรนิโต้ 24" x 24"
2. ผิวปูกระเบื้องเซรามิค 8" x 8" ผิวด้าน
3. พื้น ค.ส.ล. ผิวกรวดล้าง
4. พื้น ค.ส.ล. ผิวหินขัด
5. พื้น ค.ส.ล. ขัดมันยาบ

ร า ย ก า ร ผ นั ง

1. ผนังก่ออิฐมอญ ผิวฉาบปูนเรียบ ทาสี
2. ผนังก่ออิฐมอญผิวบุกระเบื้องเซรามิก 8" x 10" สูง 1.60 ม.
3. ผนังก่ออิฐมอญ ผิวฉาบปูน แต่งแนว ทาสี

ร า ย ก า ร ฝ้ า เ พ ด า น

- (CL1) ฝ้าเพดานภายในยิบซั่มบอร์ด 9 มม. ขอบลาด ฉาบรอยต่อเรียบ ทาสี โครงเหล็กอาบสังกะสี
- (CL2) ระแนงฝ้าเพดานไม้เทียมสำเร็จรูป ชนิดขอบลาด ติเว้นช่อง 0.5 ซม.

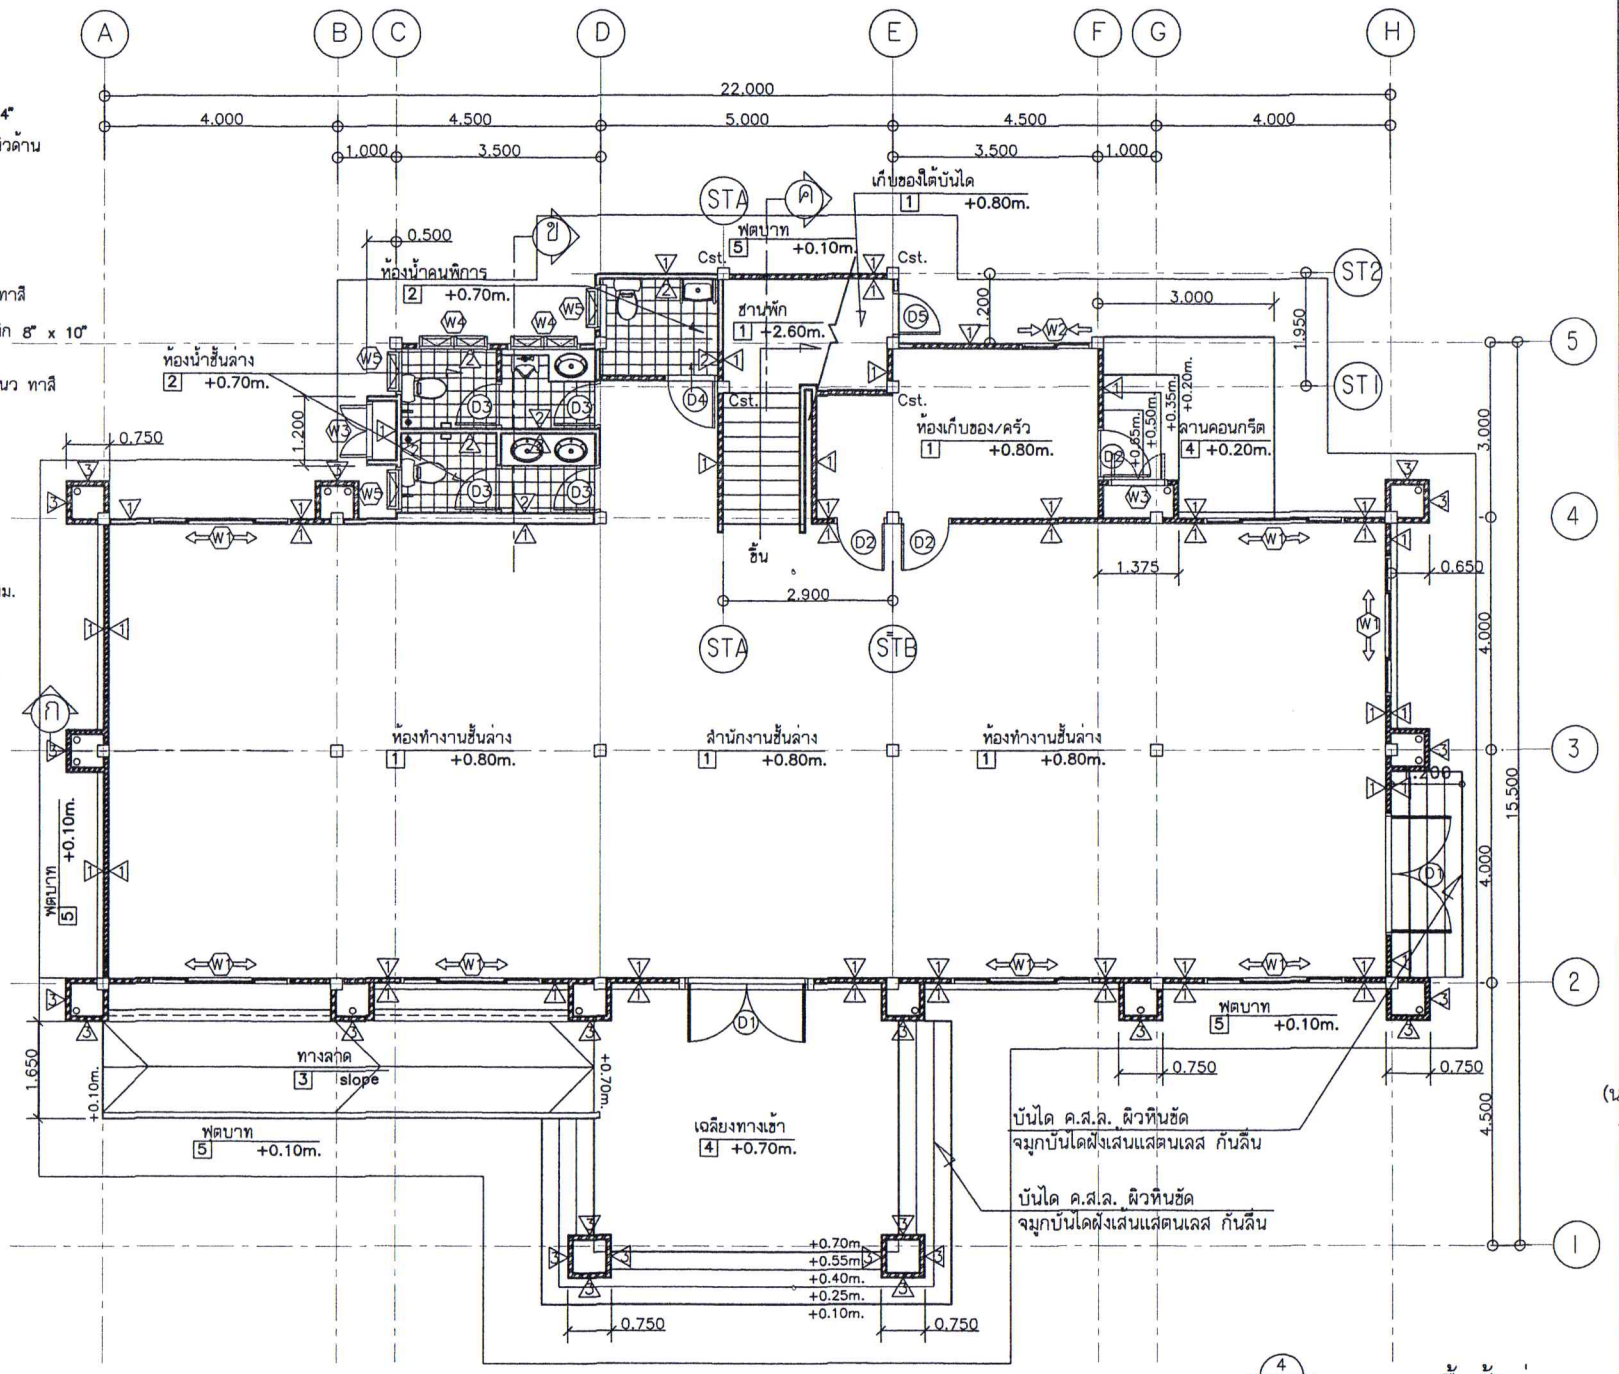

มองรูปด้าน

แปลนพื้นชั้นล่าง

มาตราส่วน 1 : 100

องค์การบริหาร
ส่วนตำบลห้วยสำราญ

แบบ
อาคารอเนกประสงค์
อบต.ห้วยสำราญ

สถานที่ก่อสร้าง
บ้านหนองก๊อก หมู่ที่10 ต.ห้วยสำราญ
อ.ชุมแพ จ.ขอนแก่น

อนุมัติ
นายธนกร พรเพชร
ตำแหน่ง นายก อบต.ห้วยสำราญ

เห็นชอบ
นายปัญญวัฒน์ วงษ์สุมาณีตร
ตำแหน่ง ปลัด อบต.ห้วยสำราญ

ตรวจ
นายกษิดิเดช มูลสาร
ตำแหน่ง ผู้อำนวยการกองช่าง

สำรวจ/เขียนแบบ
นายสุรศักดิ์ พันธเสน
ตำแหน่ง นายช่างโยธาชำนาญงาน

วิศวกรโยธา
(นายชตินธร ชวอรรคนานนท์)
สามัญวิศวกรโยธา 130483

แบบแสดง	แปลนพื้นชั้นล่าง
มาตราส่วน	1 : 100
วัน/เดือน/ปี	
เลขที่แบบ	
แผ่นที่ A-02	จำนวนแผ่น

รายการประกอบแบบ

ร า ย ก า ร พื้ น

1. ผิวปูกระเบื้องแกรนิโต้ 24" x 24"
2. ผิวปูกระเบื้องเซรามิค 8" x 10"ผิวด้าน
3. พื้น ค.ส.ล. ผิวกรวดล้าง
4. พื้น ค.ส.ล. ผิวหินขัด

ร า ย ก า ร ผ นั ง

1. ผนังก่ออิฐมอญ ผิวฉาบปูนเรียบ ทาสี
2. ผนังก่ออิฐมอญผิวบุกระเบื้องเซรามิก 8" x 8" สูง 1.60 ม.
3. ผนังก่ออิฐมอญ ผิวฉาบปูน แต่งแนว ทาสี

ร า ย ก า ร ฝ้ า เ พ ด า น

- (CL1) ฝ้าเพดานภายในยิบซั่มบอร์ด 9 มม. ขอบลาด ฉาบรอยต่อเรียบ ทาสี โครงเหล็กอาบสังกะสี
- (CL2) ระแนงฝ้าเพดานไม้เทียมสำเร็จรูป ชนิดขอบลาด ตีเว้นช่อง 0.5 ซม.

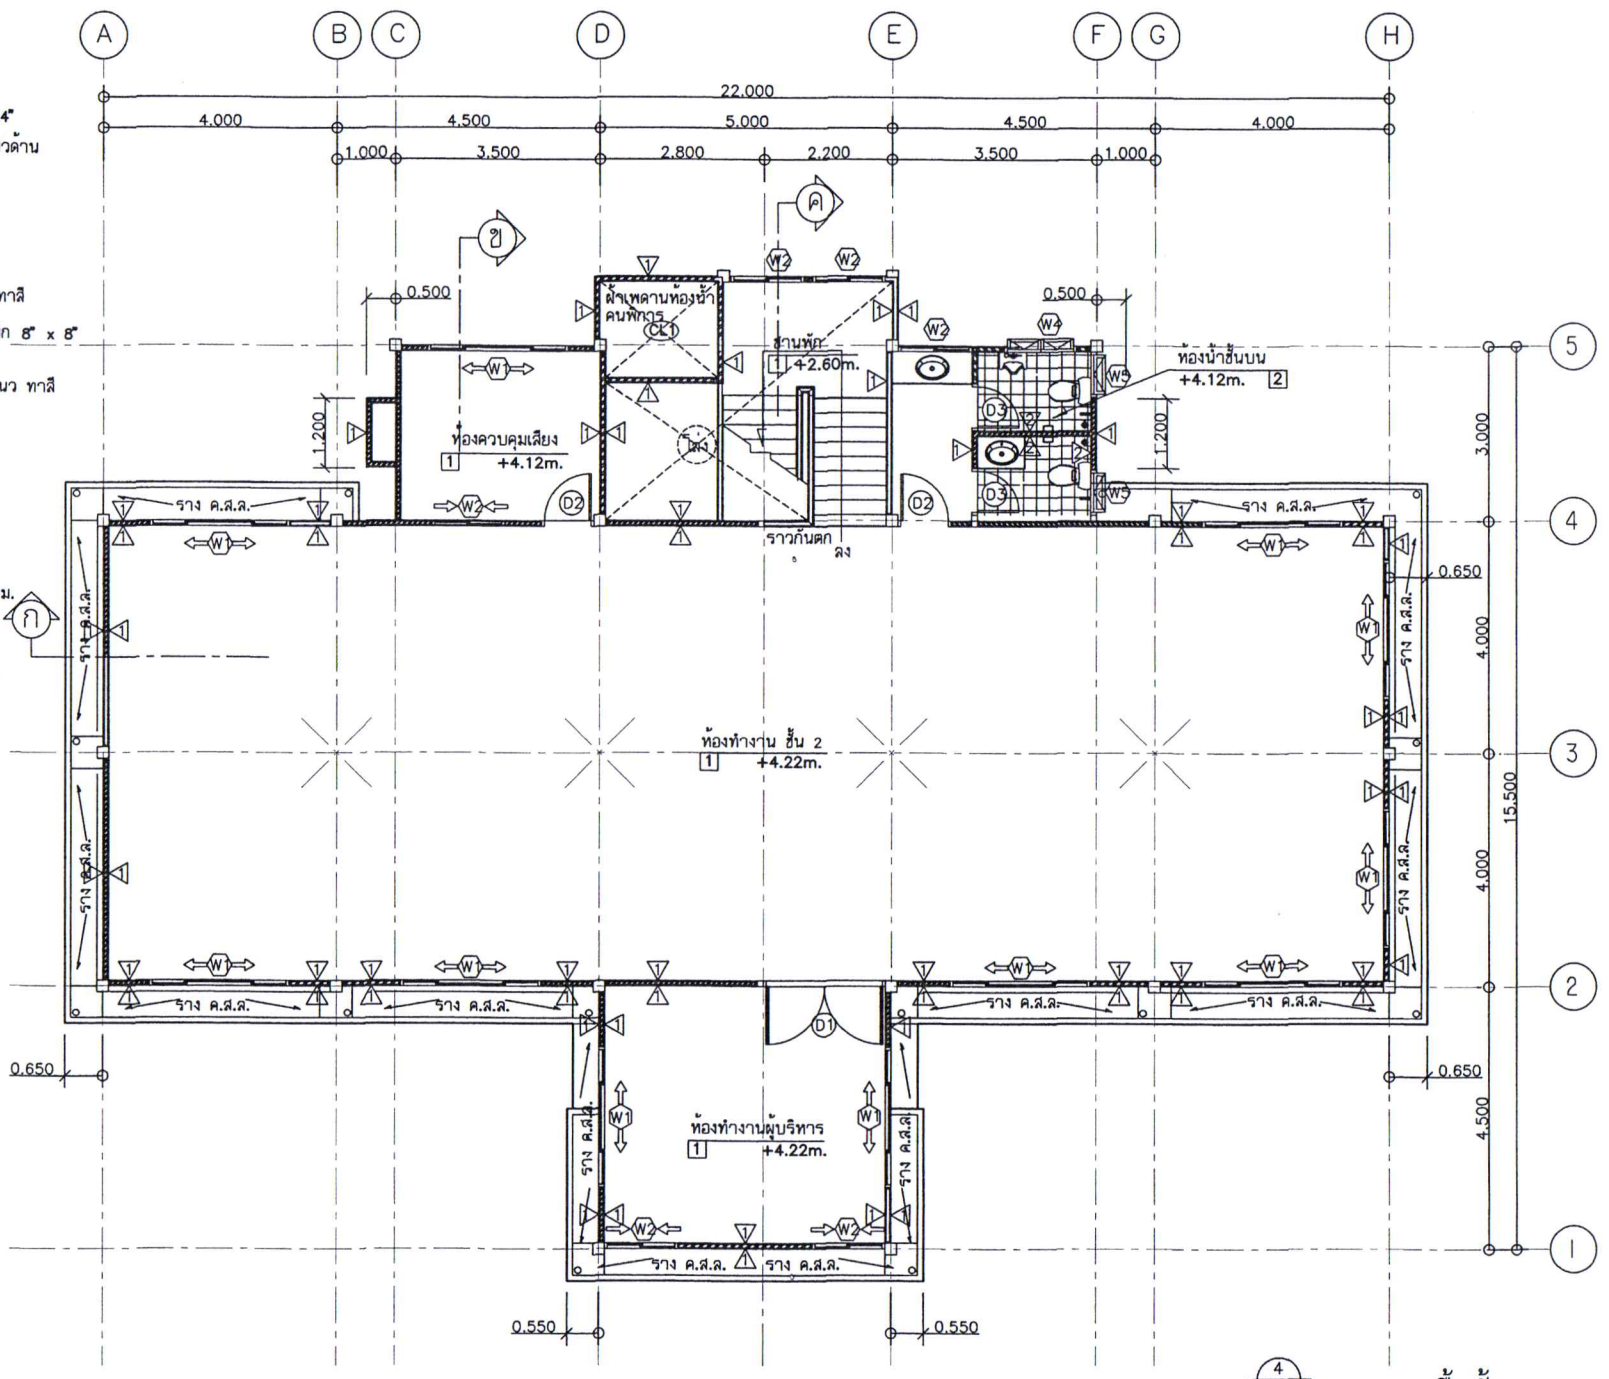

มองรูปด้าน

แปลนพื้นชั้นบน

มาตราส่วน 1 : 100

องค์การบริหาร ส่วนตำบลห้วยสำราญ	
แบบ	อาคารอเนกประสงค์ อบต.ห้วยสำราญ
สถานที่ก่อสร้าง	บ้านหนองก๊อก หมู่ที่10 ต.ห้วยสำราญ อ.ชุมพร จ.ศรีสะเกษ
อนุมัติ	นายธนกร พรเพชร ตำแหน่ง นายก อบต.ห้วยสำราญ
เห็นชอบ	นายปัญญวัฒน์ วงษ์สุมานมิตร ตำแหน่ง ปลัด อบต.ห้วยสำราญ
ตรวจ	นายกษิดิ์เดช มูลสาร ตำแหน่ง ผู้อำนวยการกองช่าง
สำรวจ/เขียนแบบ	นายสุรศักดิ์ พันธเสน ตำแหน่ง นายช่างโยธาชำนาญงาน
วิศวกรโยธา	(นายชตินธร ชวอรรคนานนท์) สามัญวิศวกรโยธา 13048
แบบแสดง	แปลนพื้นชั้นบน
มาตราส่วน	1 : 100
วัน/เดือน/ปี	
เลขที่แบบ	
แผ่นที่	A–03
จำนวนแผ่น	

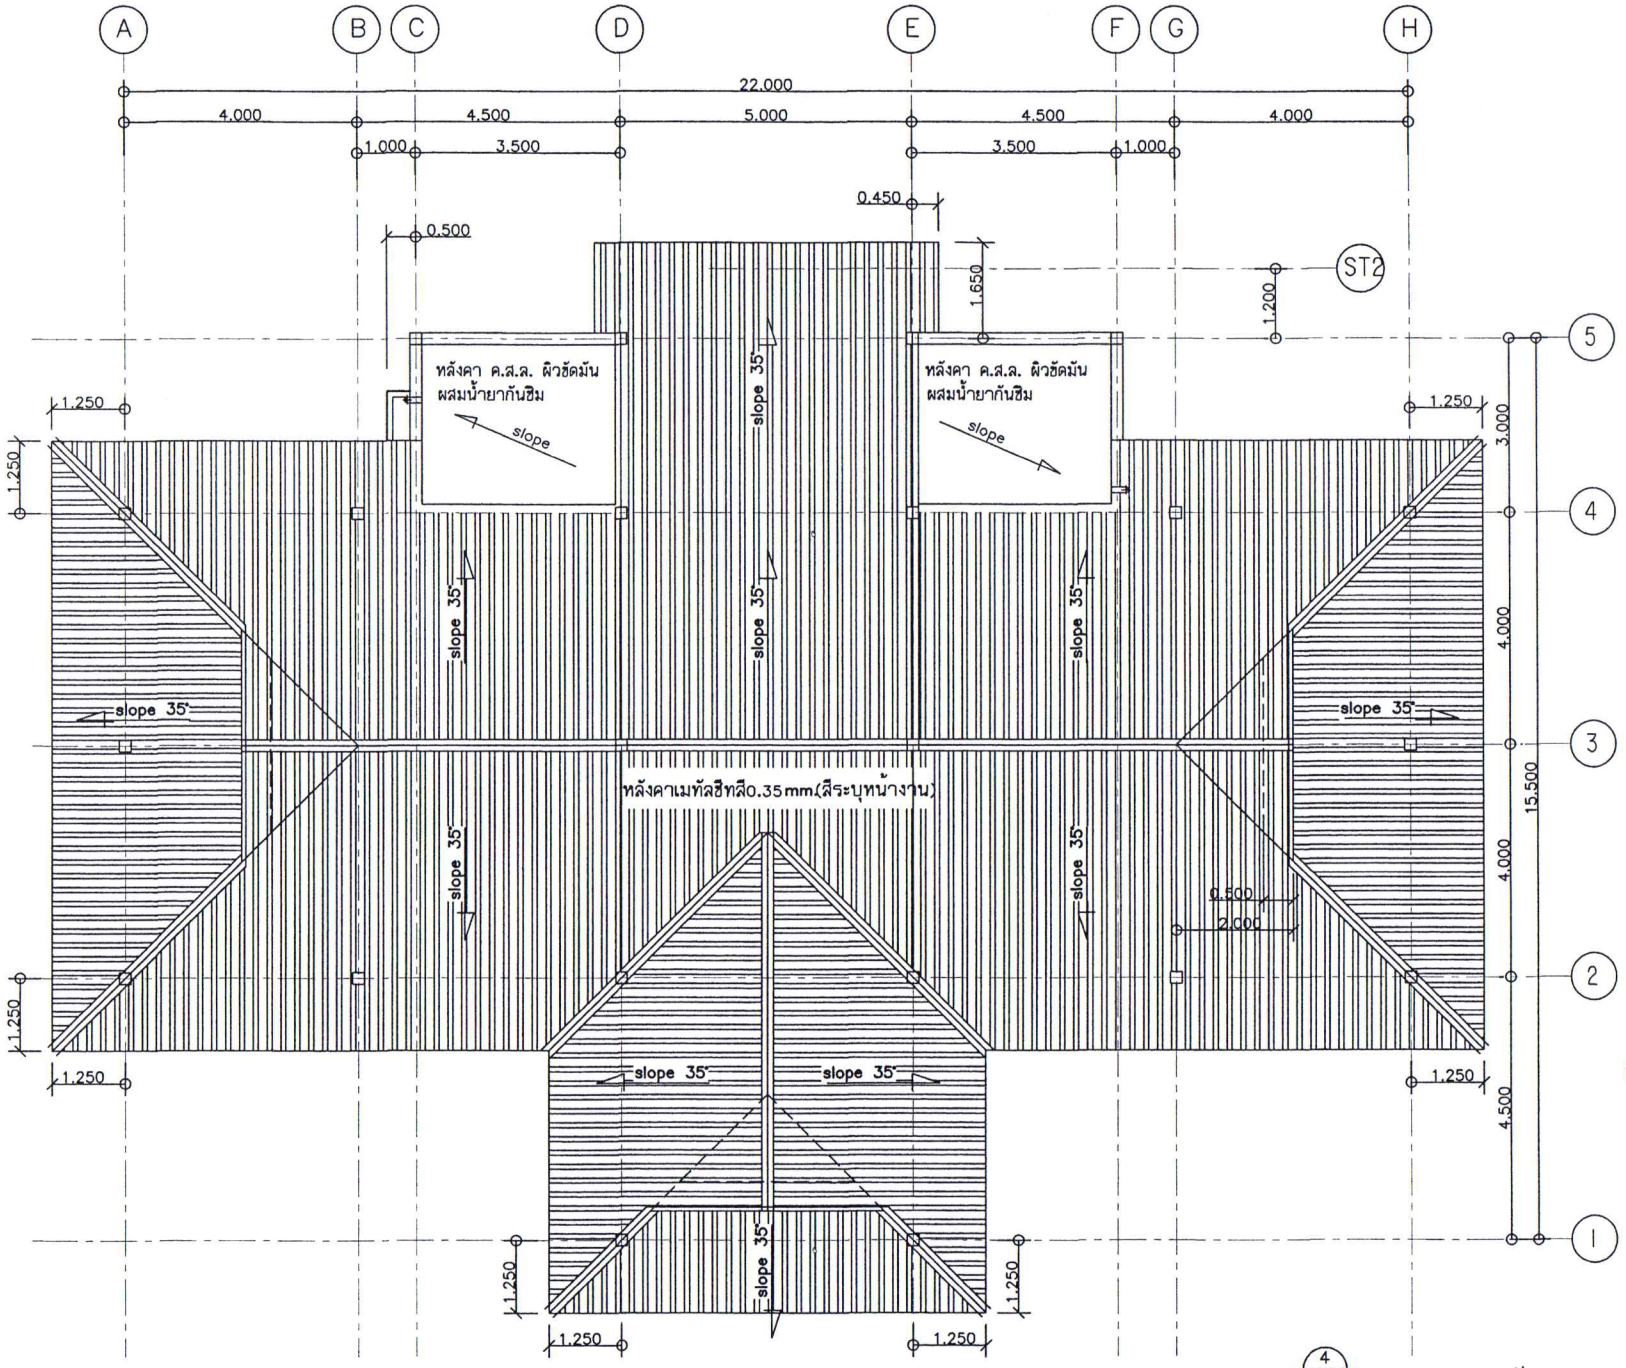

มองรูปด้าน

แปลนหลังคา

มาตราส่วน —1 : 100

องค์การบริหาร
ส่วนตำบลห้วยสำราญ

แบบ
อาคารอเนกประสงค์
อบต.ห้วยสำราญ

สถานที่ก่อสร้าง
บ้านหนองก๊อก หมู่ที่10 ต.ห้วยสำราญ
อ.อุทุมพรพิสัย จ.ศรีสะเกษ

อนุมัติ
นายธนกร พรเทธร
ตำแหน่ง นายก อบต.ห้วยสำราญ

เห็นชอบ
นายปัญญวัฒน์ วงษ์สุมามิตร
ตำแหน่ง ปลัด อบต.ห้วยสำราญ

ตรวจ
นายกษิดิเดช มุลสาร
ตำแหน่ง ผู้อำนวยการกองช่าง

สำรวจ/เขียนแบบ
นายสุรศักดิ์ พันธเสน
ตำแหน่ง นายช่างโยธาชำนาญงาน

วิศวกรโยธา
(นายชตินธร ชวอรรคนานนท์)
สามัญวิศวกรโยธา 13048

แบบแสดง	แปลนหลังคา

มาตราส่วน 1 : 100

วัน/เดือน/ปี

เลขที่แบบ

แผ่นที่	จำนวนแผ่น
A-04	

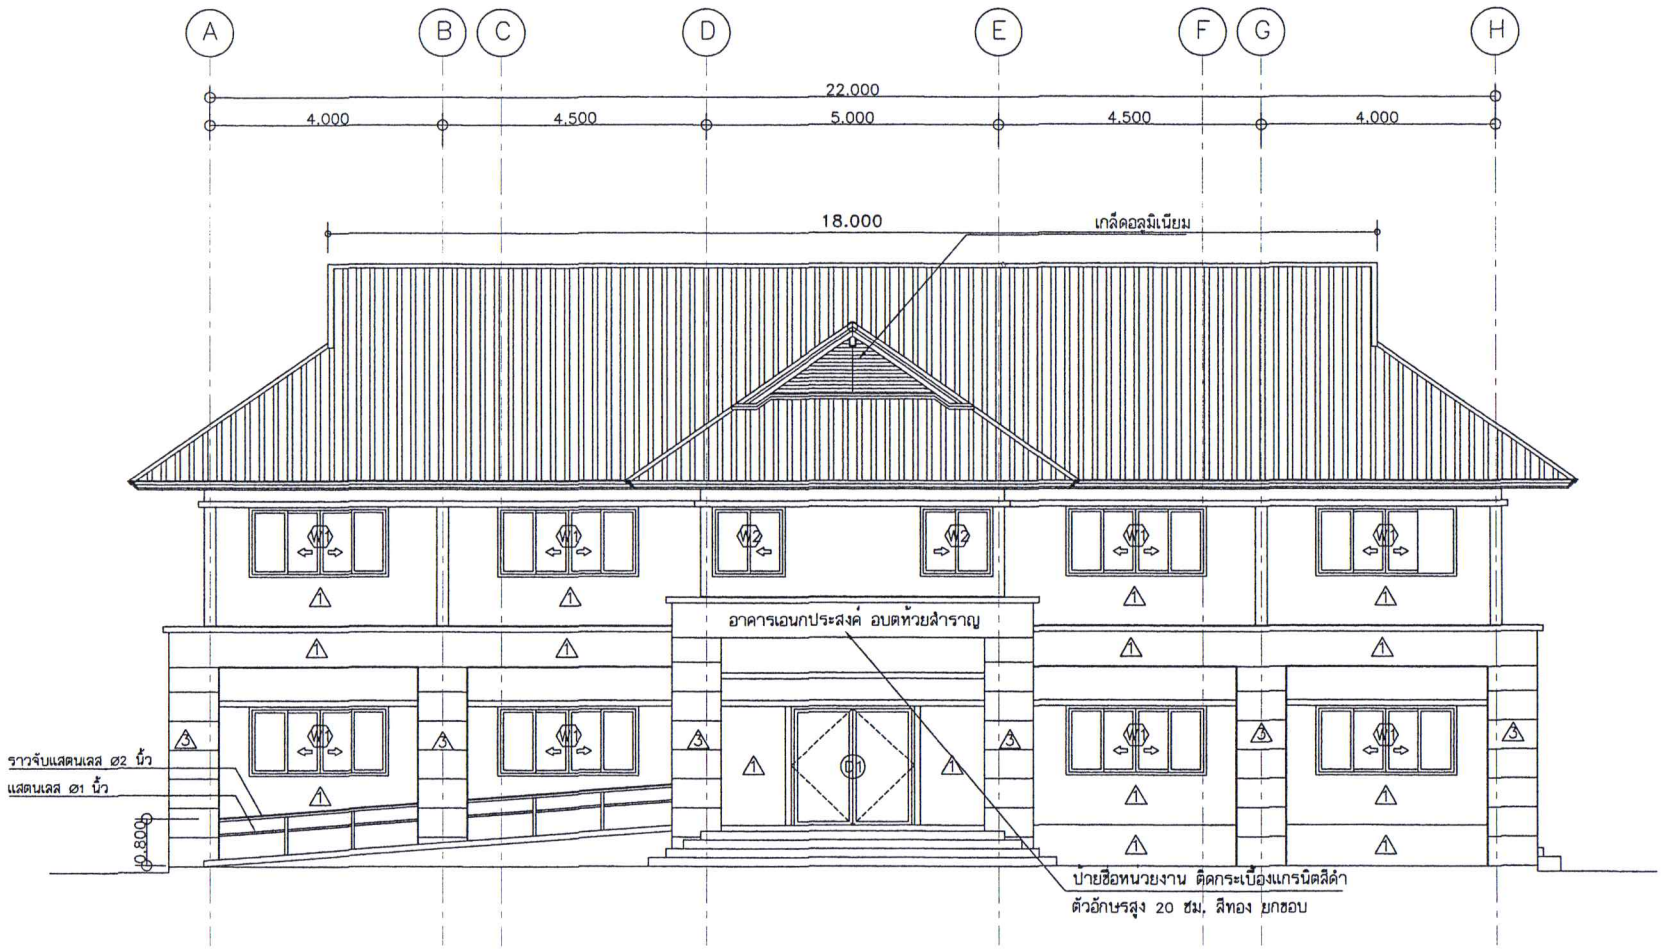

รูปด้าน ①

มาตราส่วน ——— 1 : 100

องค์การบริหาร
ส่วนตำบลห้วยสำราญ

แบบ
อาคารอเนกประสงค์
อบต.ห้วยสำราญ

สถานที่ก่อสร้าง
บ้านหนองก๊อก หมู่ที่10 ต.ห้วยสำราญ
อ.ธุรันธ์ จ.ศรีสะเกษ

อนุมัติ
นายธนกร พรเพชร
ตำแหน่ง นายก อบต.ห้วยสำราญ

เห็นชอบ
นายปัญญวัฒน์ วงษ์สมานมิตร
ตำแหน่ง ปลัด อบต.ห้วยสำราญ

ตรวจ
นายกษิดิเดช มูลสาร
ตำแหน่ง ผู้อำนวยการกองช่าง

สำรวจ/เขียนแบบ
นายสุรศักดิ์ พันธเสน
ตำแหน่ง นายช่างโยธาชำนาญงาน

วิศวกรโยธา
(นายชตินธร ชวอรรคนานนท์)
สามัญวิศวกรโยธา 13048

แบบแสดง	รูปด้าน ①
มาตราส่วน	1 : 100
วัน/เดือน/ปี	
เลขที่แบบ	
แผ่นที่ A-05	จำนวนแผ่น

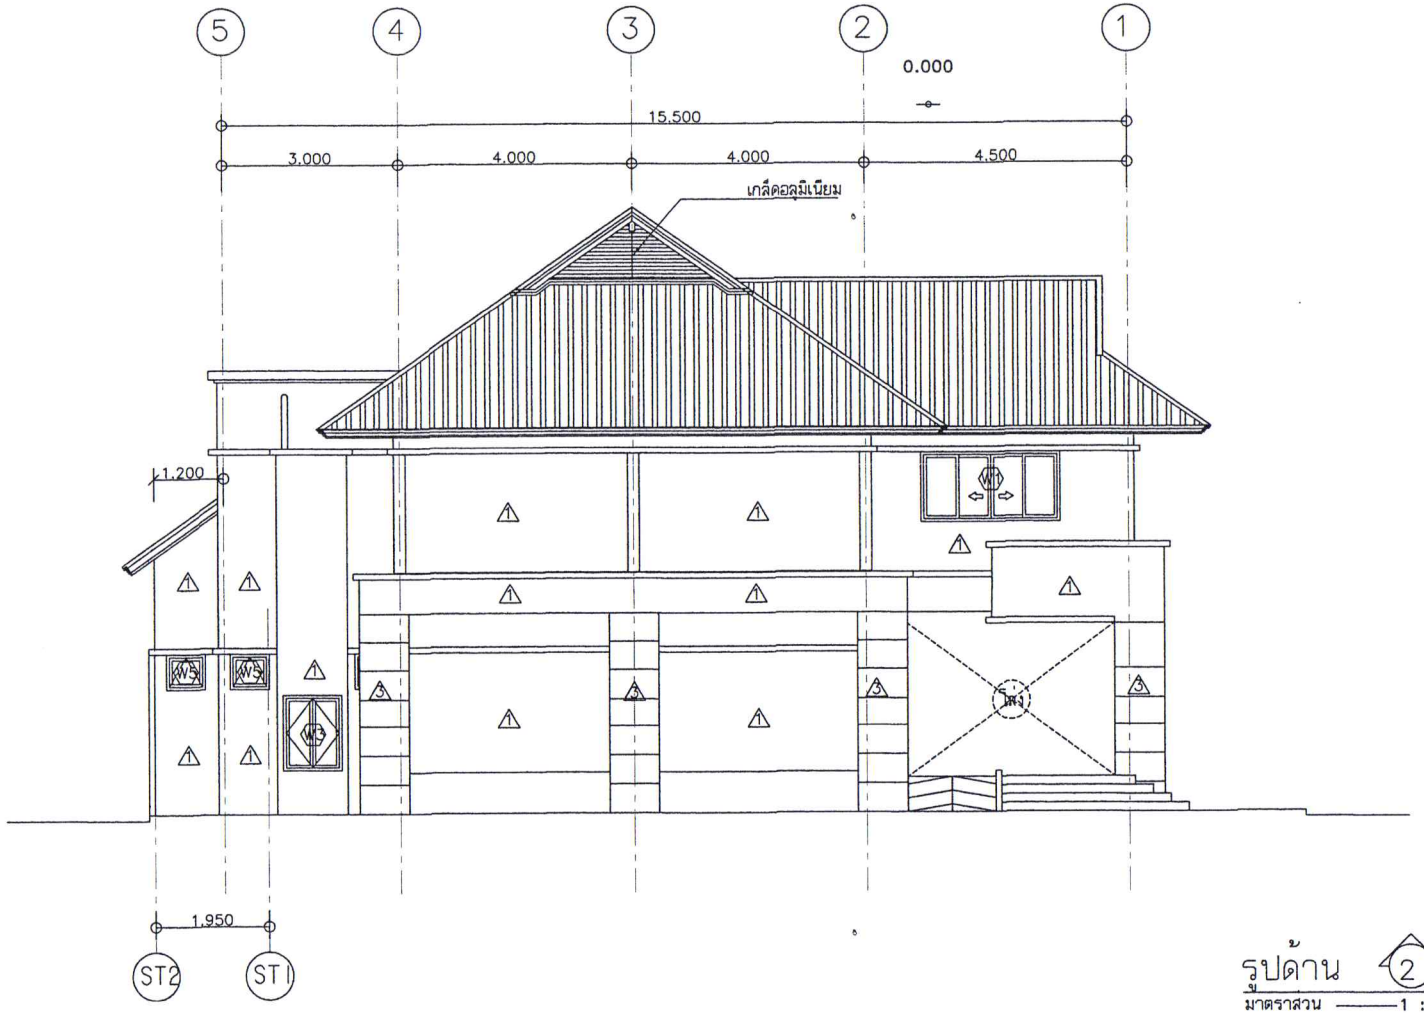

รูปด้าน ②

มาตราส่วน 1 : 100

องค์การบริหาร
ส่วนตำบลห้วยสำราญ

แบบ
อาคารอเนกประสงค์
อบต.ห้วยสำราญ

สถานที่ก่อสร้าง
บ้านหนองก๊อก หมู่ที่10 ต.ห้วยสำราญ
อ.ขุขันธ์ จ.ศรีสะเกษ

อนุมัติ
นายธนกร พรเพชร
ตำแหน่ง นายก อบต.ห้วยสำราญ

เห็นชอบ
นายปัญญวัฒน์ วงษ์ศุภานนิตร
ตำแหน่ง ปลัด อบต.ห้วยสำราญ

ตรวจ
นายกษิดิ์เดช มูลสาร
ตำแหน่ง ผู้อำนวยการกองช่าง

สำรวจ/เขียนแบบ
นายสุรศักดิ์ พันธเสน
ตำแหน่ง นายช่างโยธาชำนาญงาน

วิศวกรโยธา
(นายชตินธร ชวอรรคนานนท์)
สามัญวิศวกรโยธา 13048

แบบแสดง	รูปด้าน ②
มาตราส่วน	1 : 100
วัน/เดือน/ปี	
เลขที่แบบ	
แผ่นที่ A-06	จำนวนแผ่น

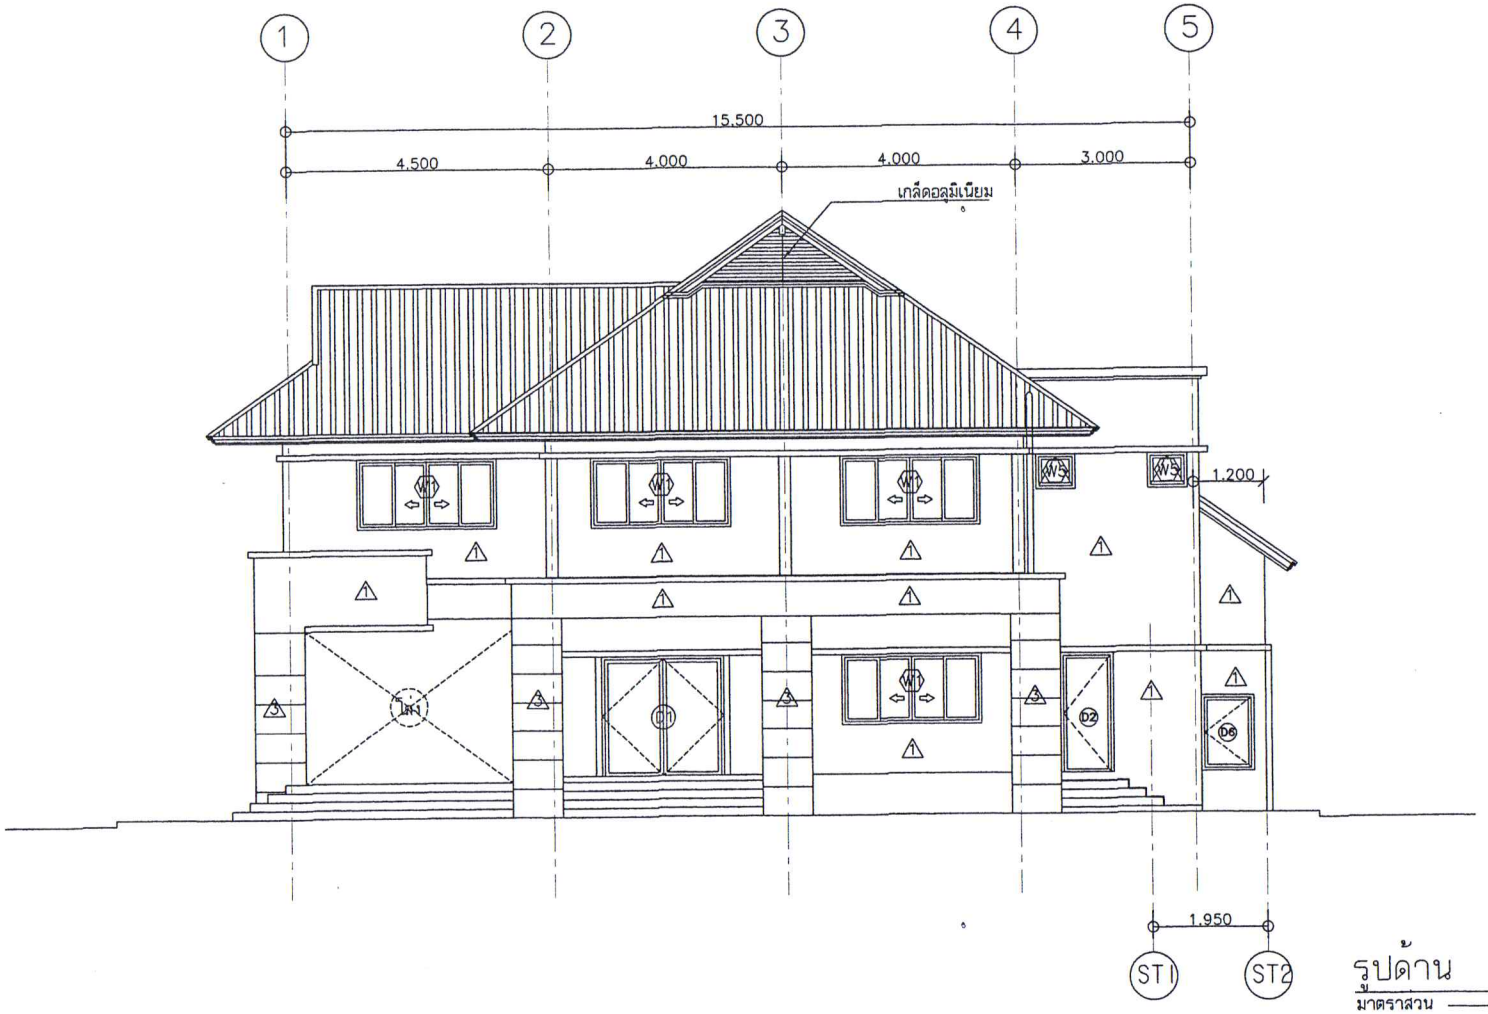

รูปด้าน ③

มาตราส่วน 1 : 100

องค์การบริหาร
ส่วนตำบลห้วยสำราญ

แบบ
อาคารอเนกประสงค์
อบต.ห้วยสำราญ

สถานที่ก่อสร้าง
บ้านหนองก๊อก หมู่ที่10 ต.ห้วยสำราญ
อ.สุชัน์ธ์ จ.ศรีสะเกษ

อนุมัติ
นายธนกร พรเพชร
ตำแหน่ง นายก อบต.ห้วยสำราญ

เห็นชอบ
นายปัญญวัฒน์ สงษ์สุมานมิตร
ตำแหน่ง ปลัด อบต.ห้วยสำราญ

ตรวจ
นายกษิดิ์เดช มูลสาร
ตำแหน่ง ผู้อำนวยการกองช่าง

สำรวจ/เขียนแบบ
นายสุรศักดิ์ พันธเสน
ตำแหน่ง นายช่างโยธาชำนาญงาน

วิศวกรโยธา
(นายชตินธร ชวอรรคนานนท์)
สามัญวิศวกรโยธา "13048"

แบบแสดง	รูปด้าน ③
มาตราส่วน	1 : 100
วัน/เดือน/ปี	
เลขที่แบบ	
แผ่นที่ A-07	จำนวนแผ่น

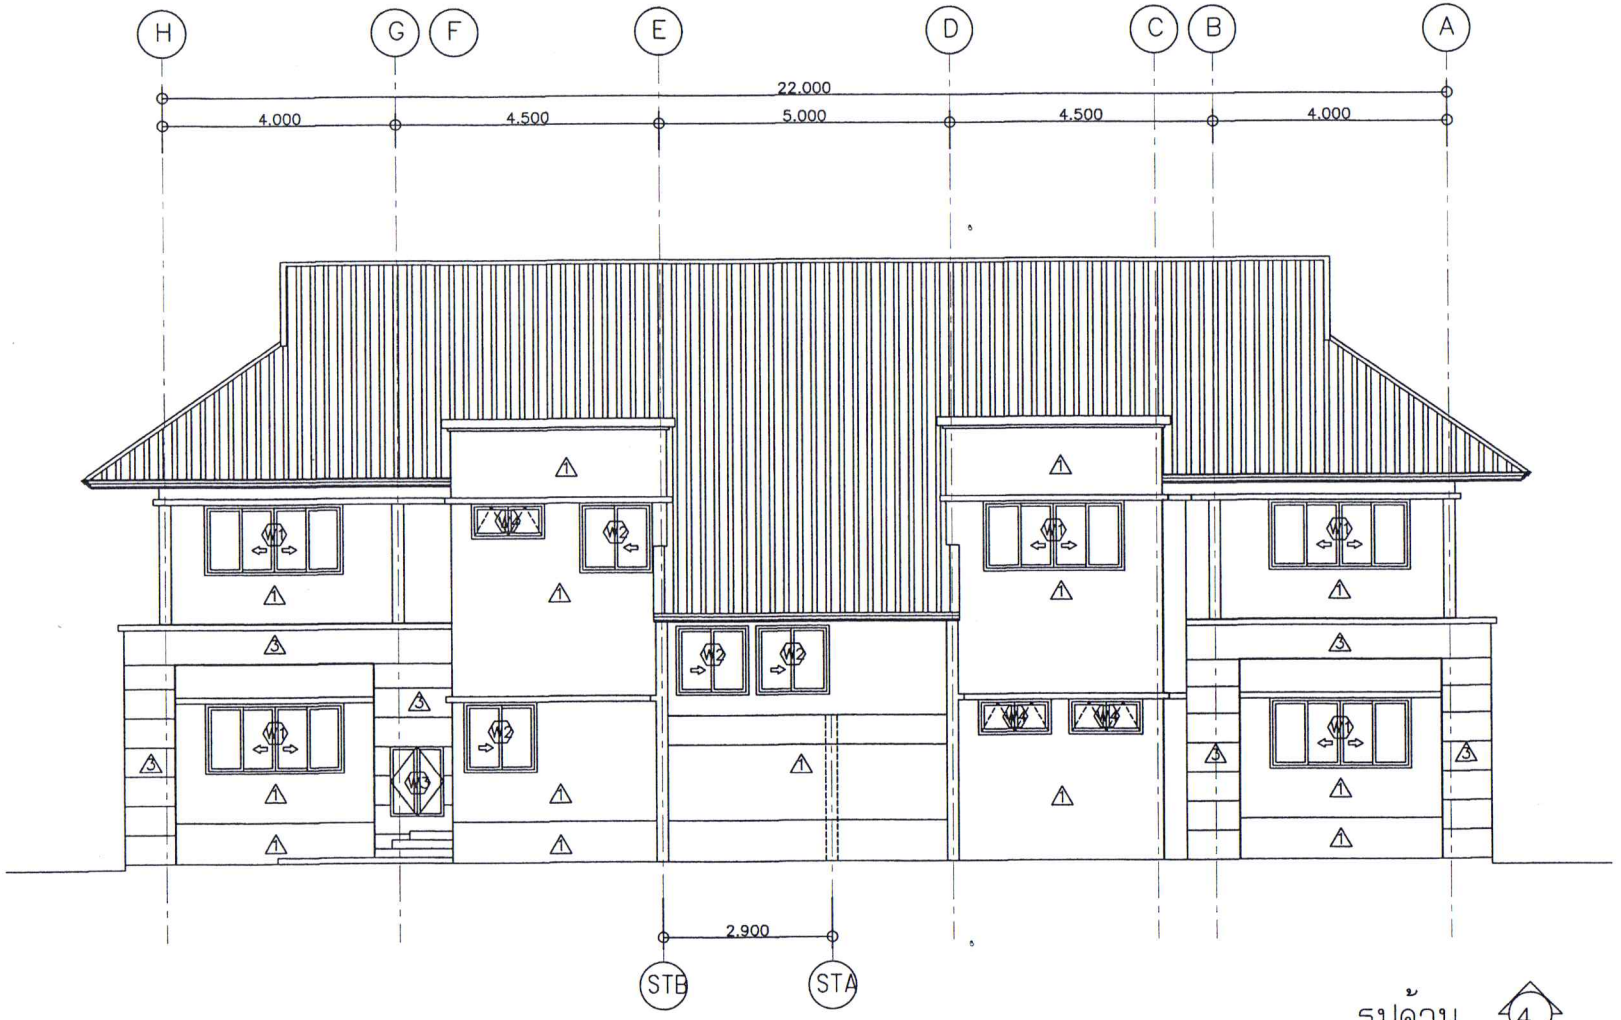

รูปด้าน ④
มาตราส่วน 1 : 100

องค์การบริหาร
ส่วนตำบลห้วยสำราญ

แบบ
อาคารอเนกประสงค์
อบต.ห้วยสำราญ

สถานที่ก่อสร้าง
บ้านหนองก๊อก หมู่ที่10 ต.ห้วยสำราญ
อ.ศุขันธ์ จ.ศรีสะเกษ

อนุมัติ
นายธนกร พรเพชร
ตำแหน่ง นายก อบต.ห้วยสำราญ

เห็นชอบ
นายปัญญวัฒน์ วงษ์สุมาน้มิตร
ตำแหน่ง ปลัด อบต.ห้วยสำราญ

ตรวจ
นายกษิดิเดช มุลสาร
ตำแหน่ง ผู้อำนวยการกองช่าง

สำรวจ/เขียนแบบ
นายสุรศักดิ์ พันธเสน
ตำแหน่ง นายช่างโยธาชำนาญงาน

วิศวกรโยธา
(นายชตินธร ชวอรรคนานนท์)
สามัญวิศวกรโยธา 13048

แบบแสดง	รูปด้าน ④
มาตราส่วน	1 : 100
วัน/เดือน/ปี	
เลขที่แบบ	
แผ่นที่ A–08	จำนวนแผ่น

รายการประกอบแบบหลังคา

1. หลังคาเมทัลชีทสี 0.35mm.(สีระบุหน้างาน)
2. อกไก่เหล็ก,ตั้งเหล็ก 2C–100x50x20x3.2 mm.
3. อะเสเหล็ก,ตะเฆ่สัน,ตะเฆ่ราง 2C–100X50X20X3.2 mm.
4. จันทันเหล็ก C–100X50X20X3.2 mm.@1.00–1.10m.
5. แปสำเร็จรูป เหล็กอาบสังกะสี @1.00 m.
6. ปิดลอน,เชิงชายไม้เทียม สำเร็จรูป ชนิดขอบลาดลบมุม ทำสีขาว
7. TRUSS①, TRUSS②โครงเหล็กถัก ดูขยาย (เฉพาะหลังคาผืนใหญ่)

รูปตัด ก – ก

มาตราส่วน 1 : 75

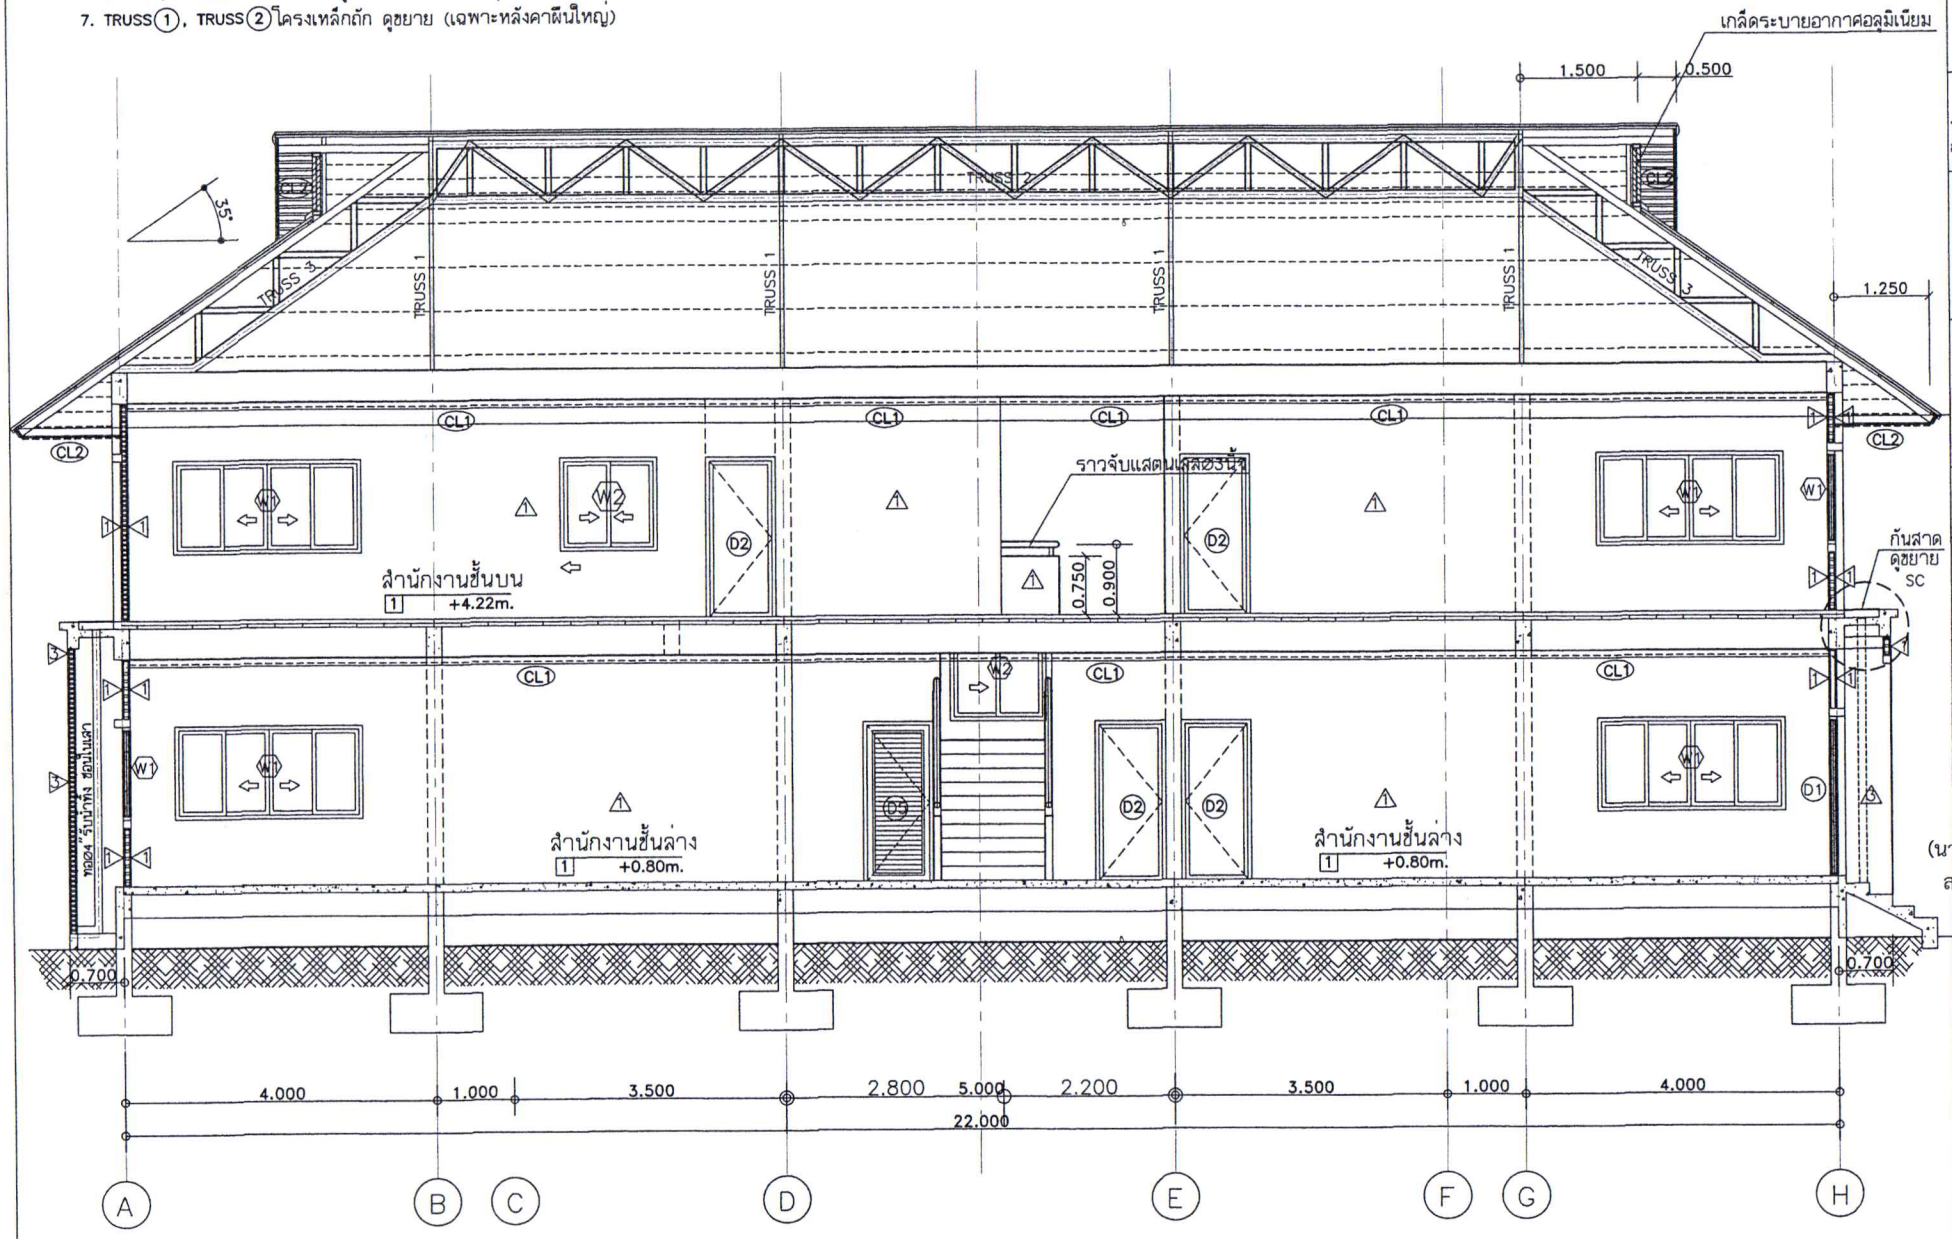

องค์การบริหาร
ส่วนตำบลห้วยสำราญ

แบบ
อาคารอเนกประสงค์
อบต.ห้วยสำราญ

สถานที่ก่อสร้าง
บ้านหนองก๊อก หมู่ที่ 10 ต.ห้วยสำราญ
อ.ศุขันธ์ จ.ศรีสะเกษ

อนุมัติ
นายธนกร พรเพชร
ตำแหน่ง นายก อบต.ห้วยสำราญ

เห็นชอบ
นายปัญญวัฒน์ วงศ์สหานมิตร
ตำแหน่ง ปลัด อบต.ห้วยสำราญ

ตรวจ
นายกษิดิเดช มูลสาร
ตำแหน่ง ผู้อำนวยการกองช่าง

สำรวจ/เขียนแบบ
นายสุรศักดิ์ พันธเสน
ตำแหน่ง นายช่างโยธาชำนาญงาน

วิศวกรโยธา
(นายชตินธร ชวอรรคนานนท์)
สามัญวิศวกรโยธา 13048

แบบแสดง	รูปตัด ก – ก
มาตราส่วน	1 : 75
วัน/เดือน/ปี	
เลขที่แบบ	
แผ่นที่	A–09
จำนวนแผ่น	

รายการประกอบแบบหลังคา

1. หลังคาเมทัลชีทสี 0.35 mm.(สีระบุหน้างาน)
2. อกไก่เหล็ก,ตั้งเหล็ก 2C–100x50x20x3.2 mm.
3. อะเสเหล็ก,ตะเฆ่สัน,ตะเฆ่ราง 2C–100X50X20X3.2 mm.
4. จันทันเหล็ก C–100X50X20X3.2 mm.@1.00–1.10m.
5. แปสำเร็จรูป เหล็กอาบสังกะสี @ 1.00 m.
6. ปิดลอน,เชิงชายไม้เทียม สำเร็จรูป ชนิดขอบลาดลบมุม ทาสีขาว
8. TRUSS(1), TRUSS(2)โครงเหล็กถัก ดุชยาย (เฉพาะหลังคาผืนใหญ่)

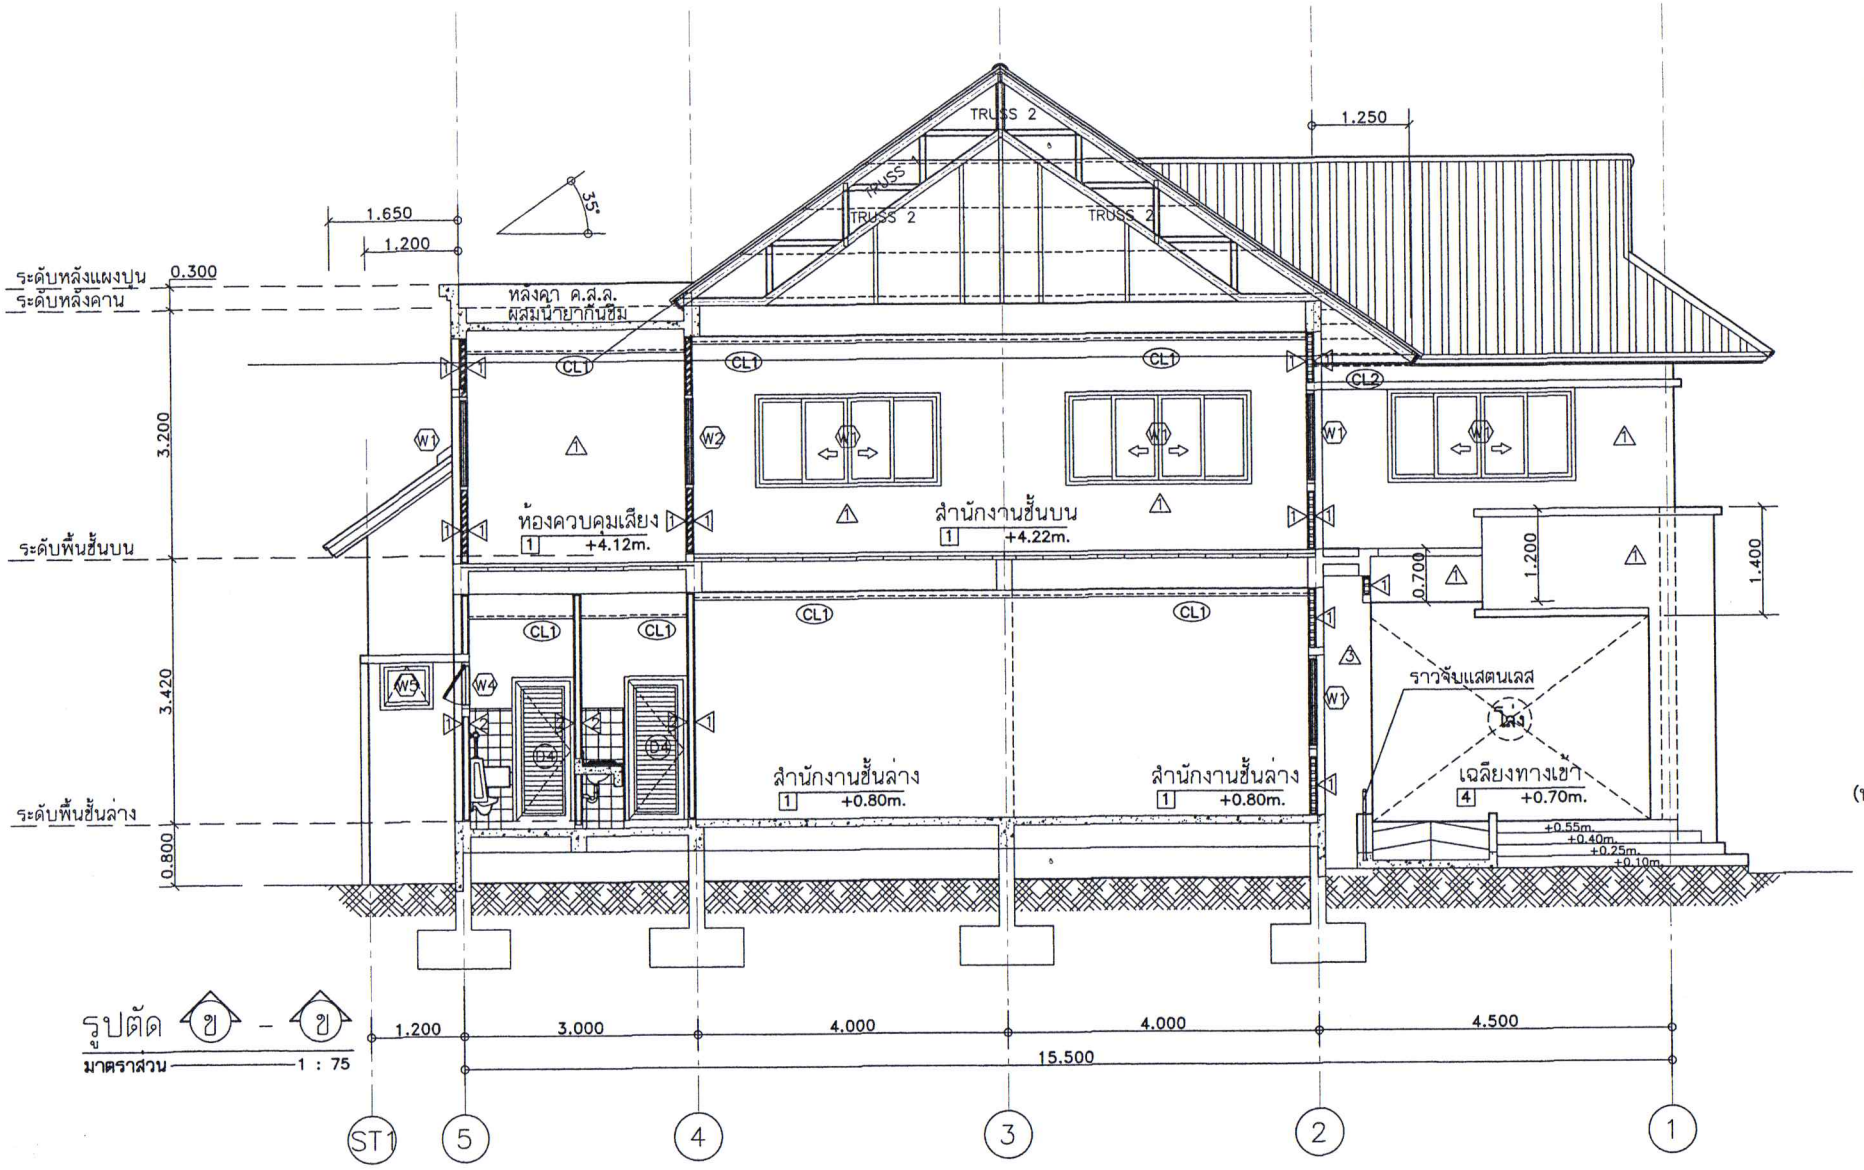

องค์การบริหาร
ส่วนตำบลห้วยสำราญ

แบบ
อาคารอเนกประสงค์
อบต.ห้วยสำราญ

สถานที่ก่อสร้าง
บ้านหนองก๊อก หมู่ที่ 10 ต.ห้วยสำราญ
อ.ขุขันธ์ จ.ศรีสะเกษ

อนุมัติ
นายธนกร พรเพชร
ตำแหน่ง นายก อบต.ห้วยสำราญ

เห็นชอบ
นายปัญญวัฒน์ วงศ์สมาหิตร
ตำแหน่ง ปลัด อบต.ห้วยสำราญ

ตรวจ
นายกษิดิ์เดช มูลสาร
ตำแหน่ง ผู้อำนวยการกองช่าง

สำรวจ/เขียนแบบ
นายสุรศักดิ์ พันธเสน
ตำแหน่ง นายช่างโยธาชำนาญงาน

วิศวกรโยธา
(นายชตินธร ชวอรรคนานนท์)
สามัญวิศวกรโยธา 13048

แบบแสดง	รูปตัด ข – ข
มาตราส่วน	1 : 75
วัน/เดือน/ปี	
เลขที่แบบ	
แผ่นที่ A–10	จำนวนแผ่น

รายการประกอบแบบหลังคา

1. หลังคาเมทัทฮีทสี 0.35 mm.(สีระบุหน้างาน)
2. อกไก่เหล็ก,ตั้งเหล็ก 2C–100x50x20x3.2 mm.
3. อะเสเหล็ก,ตะเฆ่สัน,ตะเฆ่ราง 2C–100X50X20X3.2 mm.
4. จันทันเหล็ก C–100X50X20X3.2 mm.@1.00–1.10m.
5. แปสำเร็จรูป เหล็กอาบสังกะสี @ 1.00 m.
6. ปิดลอน,เชิงชายไม้เทียม สำเร็จรูป ชนิดขอบลาดลบมุม ทาสีขาว
7. TRUSS(1), TRUSS(2) โครงเหล็กถัก ดูขยาย (เฉพาะหลังคาผืนใหญ่)

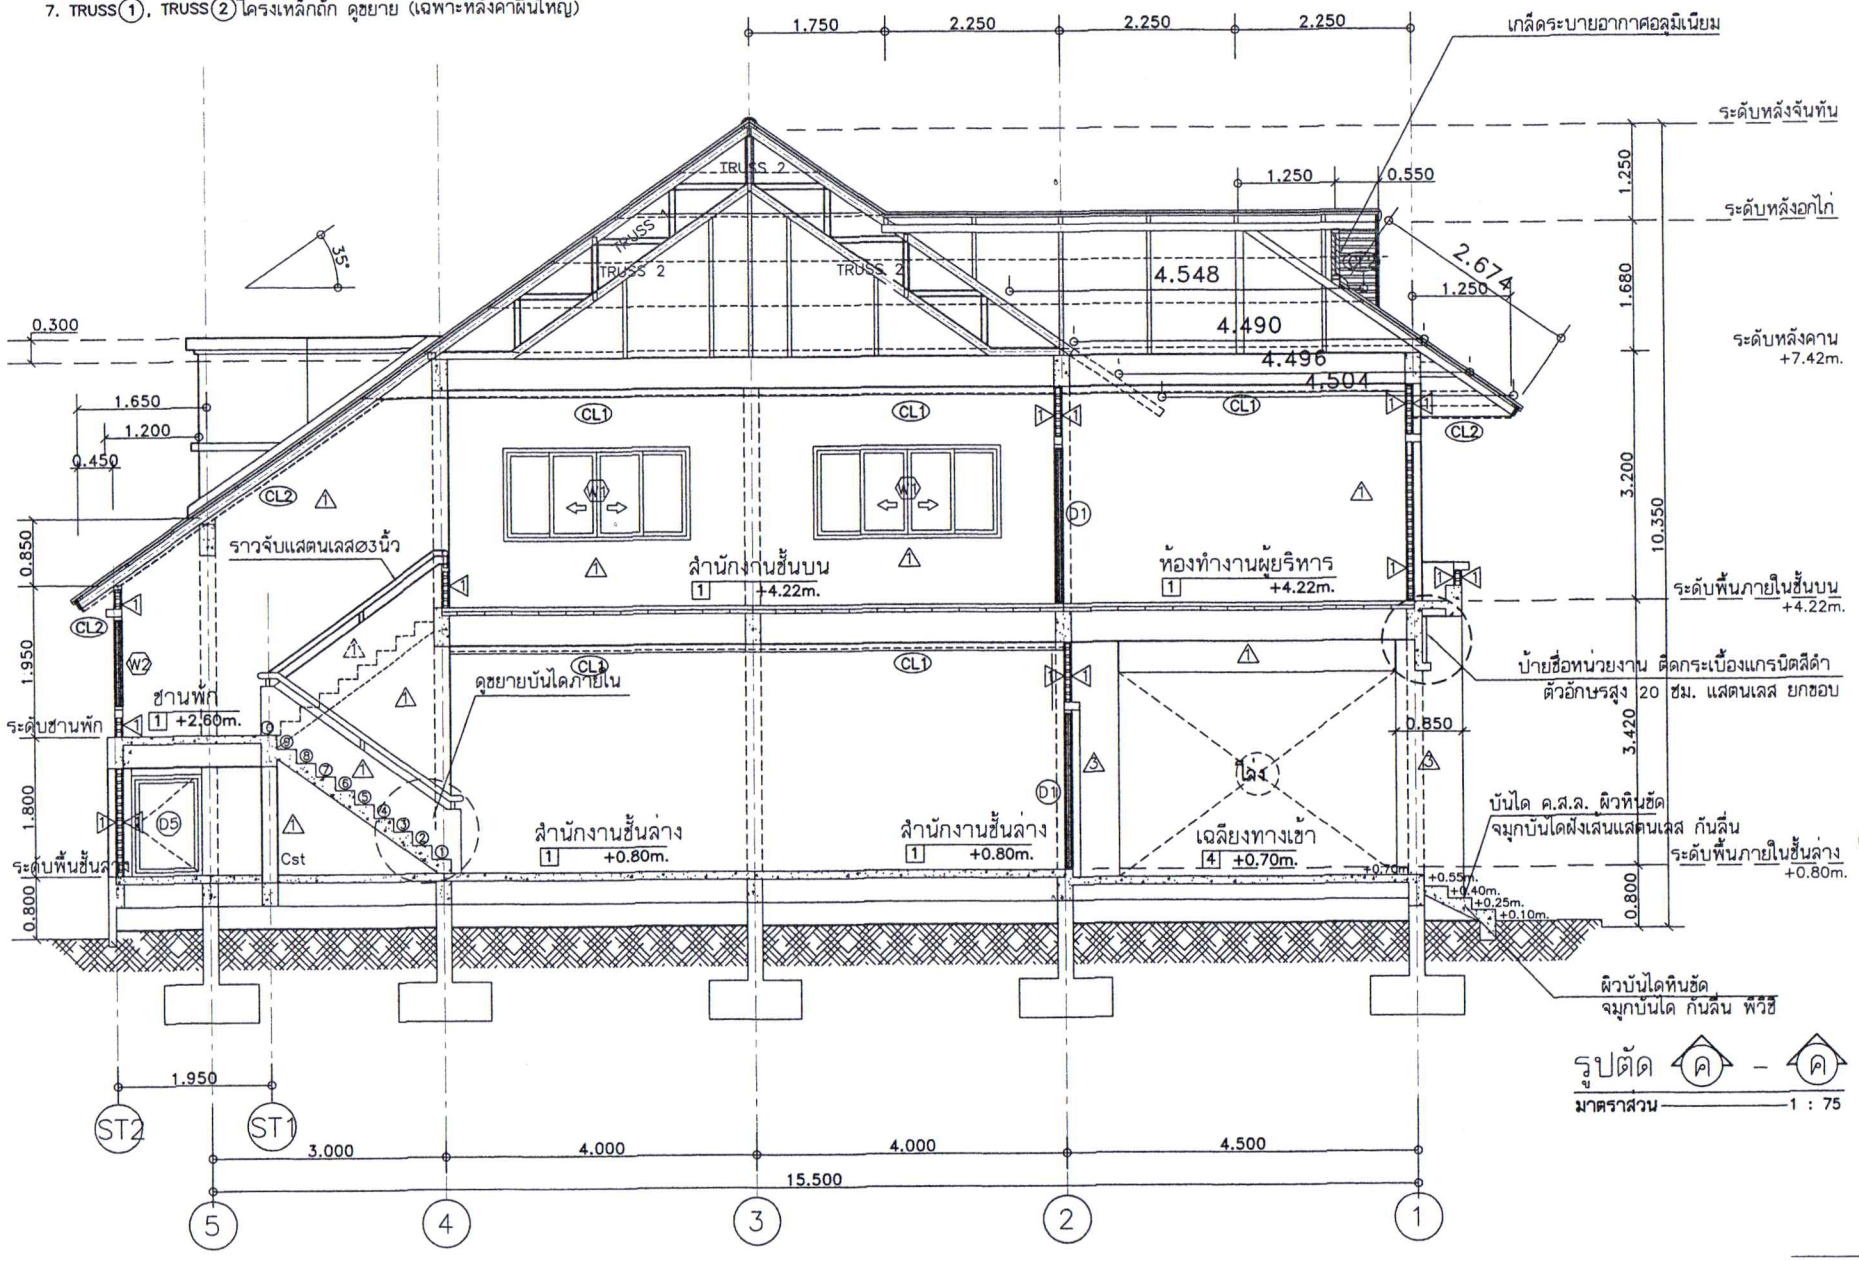

รูปตัด (ค) – (ค)
มาตราส่วน 1 : 75

องค์การบริหาร
ส่วนตำบลห้วยสำราญ

แบบ
อาคารอเนกประสงค์
อบต.ห้วยสำราญ

สถานที่ก่อสร้าง
บ้านหนองก๊อก หมู่ที่ 10 ต.ห้วยสำราญ
อ.ยุทธ์ จ.ศรีสะเกษ

อนุมัติ
นายธนกร พรเพชร
ตำแหน่ง นายก อบต.ห้วยสำราญ

เห็นชอบ
นายปัญญวัฒน์ วงศ์สมานมิตร
ตำแหน่ง ปลัด อบต.ห้วยสำราญ

ตรวจ
นายกษิดิเดช มูลสาร
ตำแหน่ง ผู้อำนวยการกองช่าง

สำรวจ/เขียนแบบ
นายสุรศักดิ์ พันธเสน
ตำแหน่ง นายช่างโยธาชำนาญงาน

วิศวกรโยธา
(นายชตินธร ชวอรรคนานนท์)
สามัญวิศวกรโยธา 13048

แบบแสดง	รูปตัด ค – ค
มาตราส่วน	1 : 75
วัน/เดือน/ปี	
เลขที่แบบ	
แผ่นที่ A–11	จำนวนแผ่น

แบบขยายประตู

มาตราส่วน——1 : 50

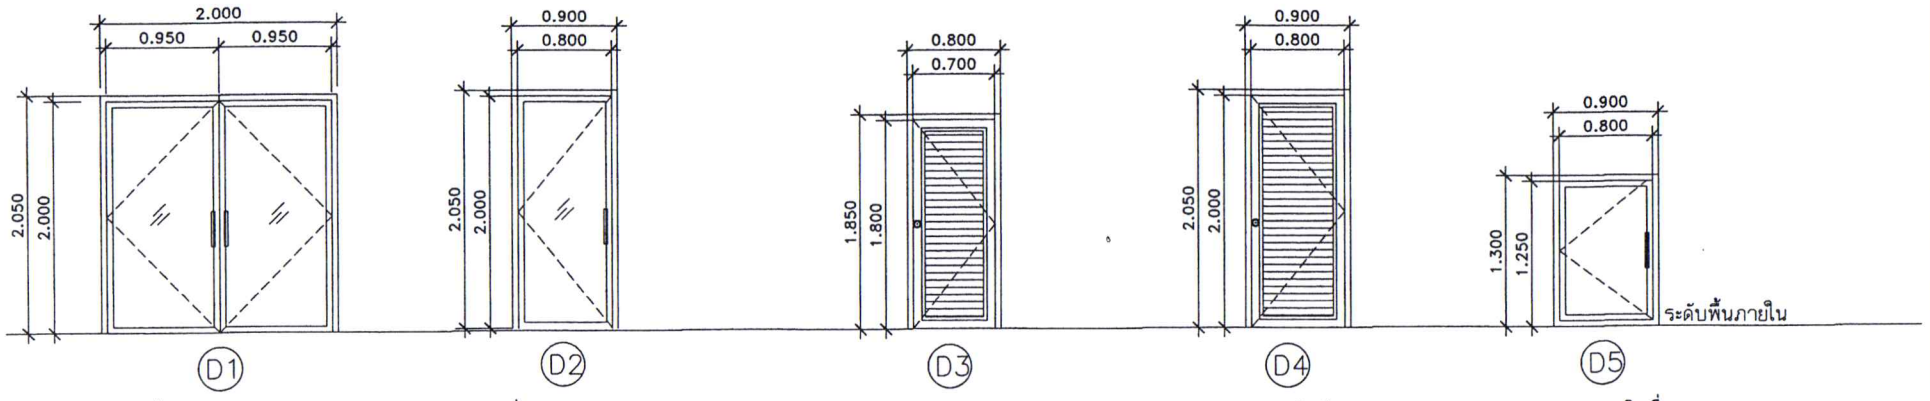

D1

ประตูบานเปิดคู่วงกบและกรอบบาน
อลูมิเนียมสีโลหะ ลูกฟักกระจกสีชา หนา 5 มม.
ขนาดบาน 0.95x2.00 m.
พร้อมมือจับและอุปกรณ์ล็อค ประกอบครบชุด

D2

ประตูบานเดี่ยววงกบและกรอบบาน
อลูมิเนียมสีโลหะ ลูกฟักกระจกสีชา หนา 5 มม.
ขนาดบาน 0.80x2.00 m.
พร้อมมือจับและอุปกรณ์ล็อค ประกอบครบชุด

D3

ประตูบานเปิดเดียว
ขนาดบาน 0.70x1.80 m.
พร้อมมือจับและอุปกรณ์ล็อค

D4

ประตูบานเปิดเดียว PVC.
ขนาดบาน 0.80x2.00 m.
พร้อมมือจับและอุปกรณ์ล็อค

D5

ประตูบานเปิดเดี่ยววงกบ
อลูมิเนียม ลูกฟักกระจกสีชา
ขนาดบาน 0.80x1.25 m.
พร้อมมือจับและอุปกรณ์ล็อค

แบบขยายหน้าต่าง

มาตราส่วน——1 : 50

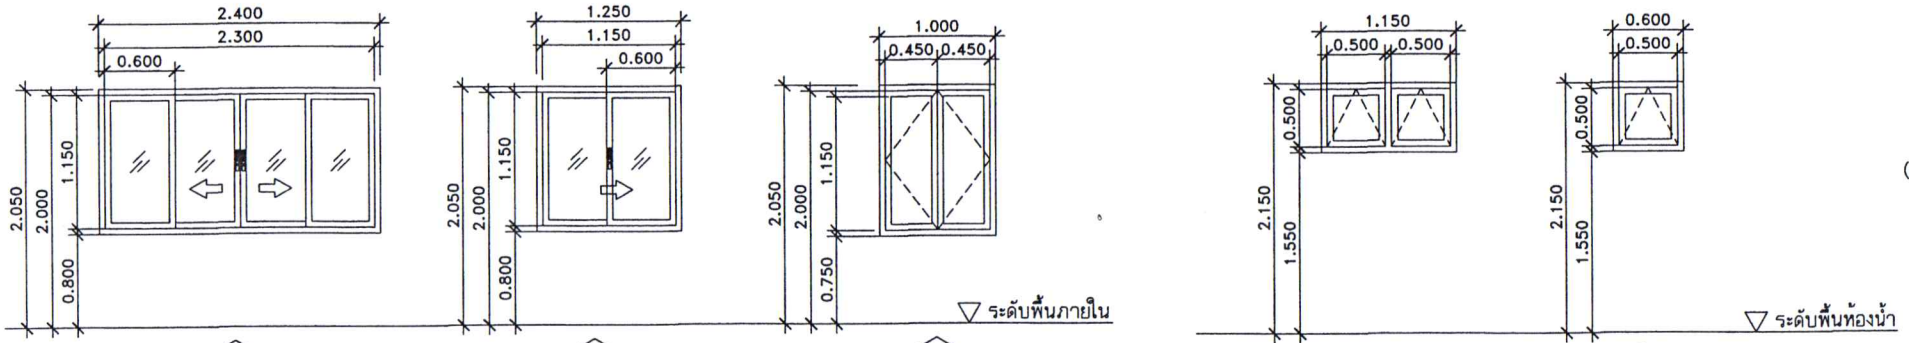

W1

หน้าต่างบานเลื่อน ชนิด 4 บาน
อลูมิเนียมสีโลหะ ลูกฟักกระจกสีชา หนา 5 มม.
ขนาดบาน 0.60x1.15 m.
พร้อมมือจับและอุปกรณ์ล็อค ประกอบครบชุด

W2

หน้าต่างบานเลื่อน ชนิด 2 บาน
อลูมิเนียมสีโลหะ ลูกฟักกระจกสีชา หนา 5 มม.
ขนาดบาน 0.60x1.15 m.
พร้อมมือจับและอุปกรณ์ล็อค ประกอบครบชุด

W3

หน้าต่างบานเปิด ลูกฟักกระจกฝ้า
วงกบและกรอบบานอลูมิเนียม
(ตำแหน่งจุดตรวจซ่อมท่อ)

W4

หน้าต่างบานกระทุ้งคู่
วงกบและกรอบบานอลูมิเนียม
ลูกฟักกระจกสีฝ้า หนา 5 มม.
พร้อมมือจับอุปกรณ์ล็อค

W5

หน้าต่างบานกระทุ้งเดี่ยว
วงกบและกรอบบานอลูมิเนียม
ลูกฟักกระจกสีฝ้า หนา 5 มม.
พร้อมมือจับอุปกรณ์ล็อค

องค์การบริหาร
ส่วนตำบลห้วยสำราญ

แบบ
อาคารอเนกประสงค์
อบต.ห้วยสำราญ

สถานที่ก่อสร้าง
บ้านหนองก๊อก หมู่ที่ 10 ต.ห้วยสำราญ
อ.อุทุมพรพิสัย จ.ศรีสะเกษ

อนุมัติ
นายธนกร พรเพชร
ตำแหน่ง นายก อบต.ห้วยสำราญ

เห็นชอบ
นายปัญญวัฒน์ วงศ์สมานมิตร
ตำแหน่ง ปลัด อบต.ห้วยห้วยสำราญ

ตรวจ
นายกนิติเดช มูลสาร
ตำแหน่ง ผู้อำนวยการกองช่าง

สำรวจ/เขียนแบบ
นายสุรศักดิ์ พันธเสน
ตำแหน่ง นายช่างโยธาชำนาญงาน

วิศวกรโยธา
(นายชตินธร ชวอรรคนานนท์)
สามัญวิศวกรโยธา 13048
( )

แบบแสดง	ขยายประตู
	ขยายหน้าต่าง

มาตราส่วน 1 : 50

วัน/เดือน/ปี

เลขที่แบบ

แผ่นที่	จำนวนแผ่น
A–12	

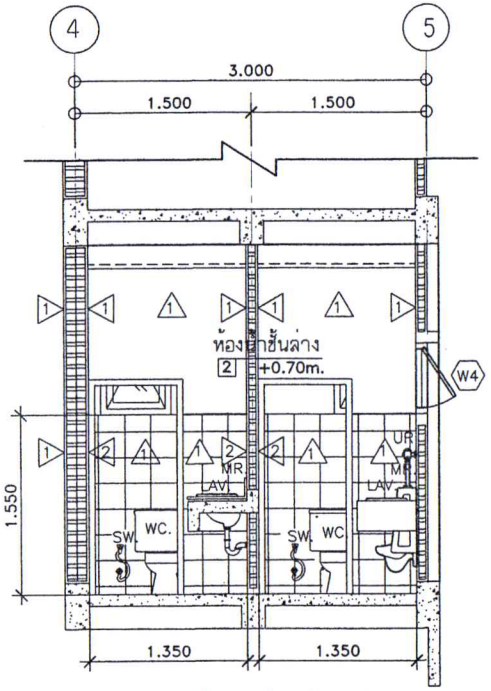

รูปตัดห้องน้ำชั้นล่าง

SCALE 1 : 50

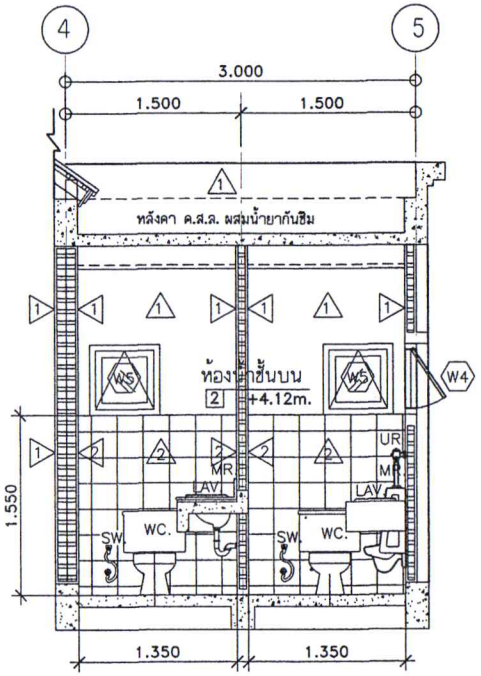

รูปตัดห้องน้ำชั้นบน

SCALE 1 : 50

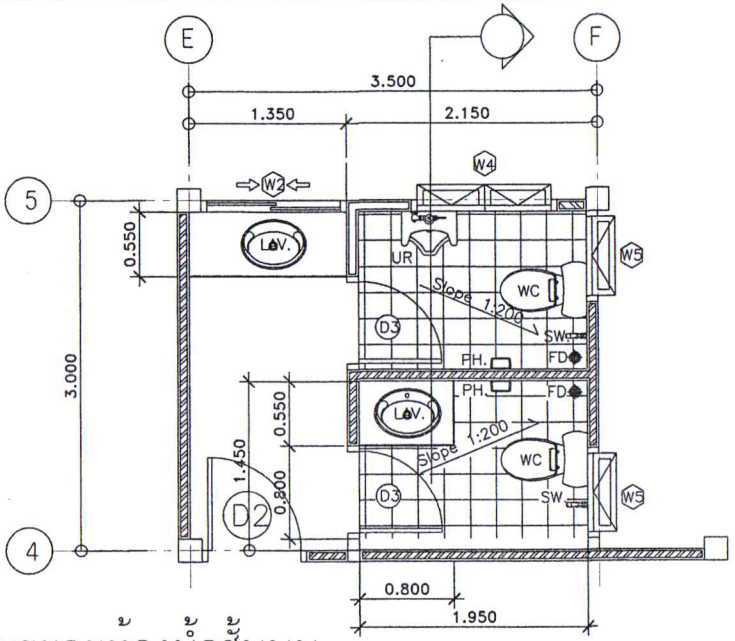

แบบขยายห้องน้ำชั้นบน

SCALE 1 : 50

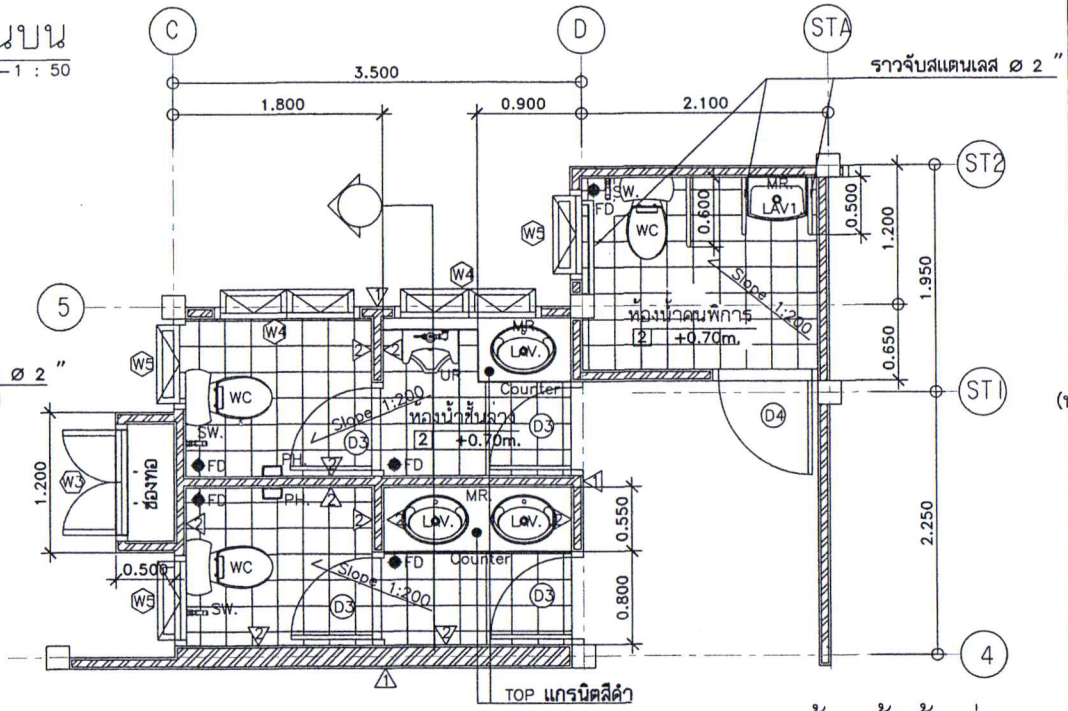

แบบขยายห้องน้ำชั้นล่าง

SCALE 1 : 50

รายการสุขภัณฑ์

COU.	เคาน์เตอร์ผิวบุกระเบื้องเซรามิก
LAV.	อ่างล้างหน้าแบบวางบนเคาน์เตอร์
LAV1.	อ่างล้างหน้าแบบแขวนผนัง
MR.	กระจกเงา กรอบอลูมิเนียม
WC.	โถส้วมนั่งราบชนิดฟลัชแท็งค์
UR	โถปัสสาวะ แขวนผนังชนิดฟลัชวาล์ว
SW	สายฉีดชำระ
PH	ที่เก็บกระดาษชำระ
FD	ตะแกรงดักผงชนิดมีที่ดักกลิ่น

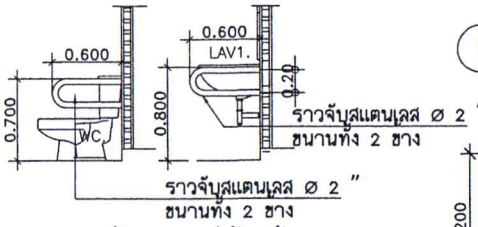

ระยะติดตั้งสุขภัณฑ์ห้องน้ำคนพิการ

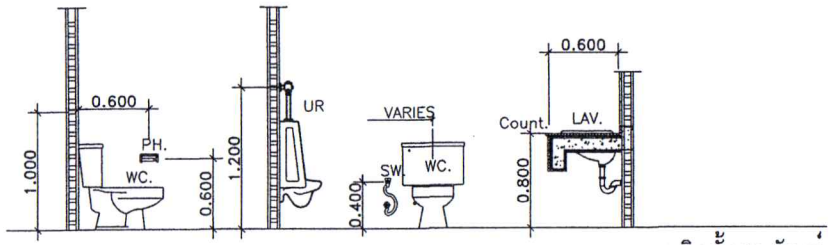

ระยะติดตั้งสุขภัณฑ์

องค์การบริหาร
ส่วนตำบลห้วยสำราญ

แบบ
อาคารอเนกประสงค์
อบต.ห้วยสำราญ

สถานที่ก่อสร้าง
บ้านหนองก๊อก หมู่ที่ 10 ต.ห้วยสำราญ
อ.สุขุ้นธ์ จ.ศรีสะเกษ

อนุมัติ
นายธนกร พรเพชร
ตำแหน่ง นายก อบต.ห้วยสำราญ

เห็นชอบ
นายปัญญวัฒน์ วงศ์สมานมิตร
ตำแหน่ง ปลัด อบต.ห้วยสำราญ

ตรวจ
นายกนิดีเดช มูลสาร
ตำแหน่ง ผู้อำนวยการกองช่าง

สำรวจ/เขียนแบบ
นายสุรศักดิ์ พันธเสน
ตำแหน่ง นายช่างโยธาชำนาญงาน

วิศวกรโยธา
(นายชตินธร ชวอรรคนานนท์)
สามัญวิศวกรโยธา 130488

แบบแสดง	ขยายห้องน้ำ
มาตราส่วน	1 : 50
วัน/เดือน/ปี	
เลขที่แบบ	
แผ่นที่	A-13
จำนวนแผ่น	

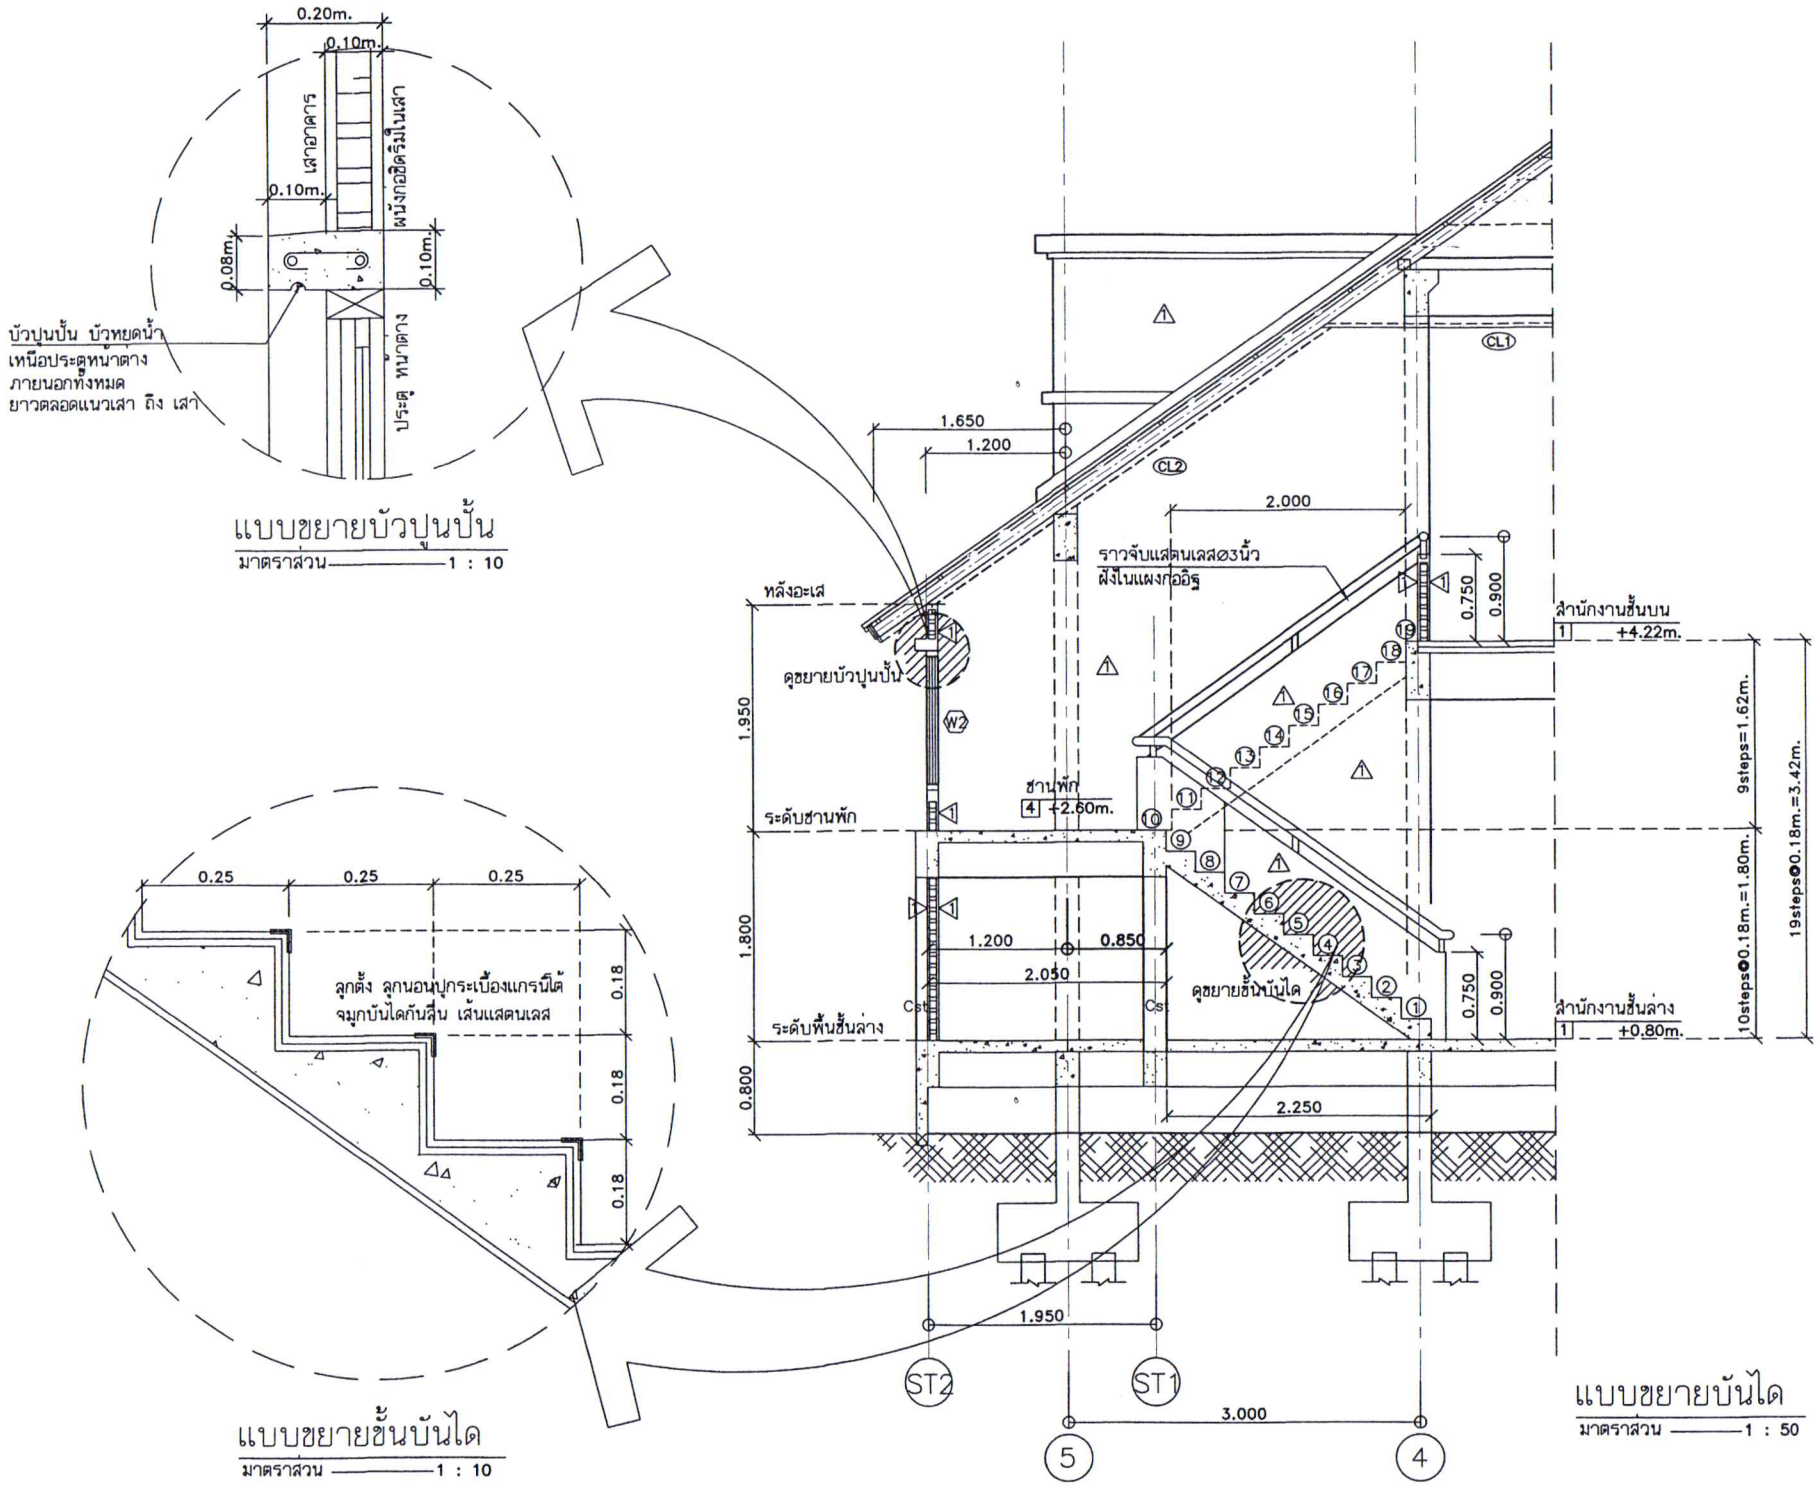

องค์การบริหาร
ส่วนตำบลห้วยสำราญ

แบบ
อาคารอเนกประสงค์
อบต.ห้วยสำราญ

สถานที่ก่อสร้าง
บ้านหนองก๊อก หมู่ที่ 10 ต.ห้วยสำราญ
อ.สุขันธ์ จ.ศรีสะเกษ

อนุมัติ
นายธนกร พรเพชร
ตำแหน่ง นายก อบต.ห้วยสำราญ

เห็นชอบ
นายปัญญวัฒน์ วงศ์สมานมิตร
ตำแหน่ง ปลัด อบต.ห้วยสำราญ

ตรวจ
นายกษิดิ์เดช มูลสาร
ตำแหน่ง ผู้อำนวยการกองช่าง

สำรวจ/เขียนแบบ
นายสุรศักดิ์ พันธเสน
ตำแหน่ง นายช่างโยธาชำนาญงาน

วิศวกรโยธา
(นายชตินธร ชวอรรคนานนท์)
สามัญวิศวกรโยธา 13048

แบบแสดง	ขยายบันได
	ขยายบัวปูนปั้น

มาตราส่วน	1 : 50 1 : 10
วัน/เดือน/ปี	
เลขที่แบบ	
แผ่นที่ A-14	จำนวนแผ่น

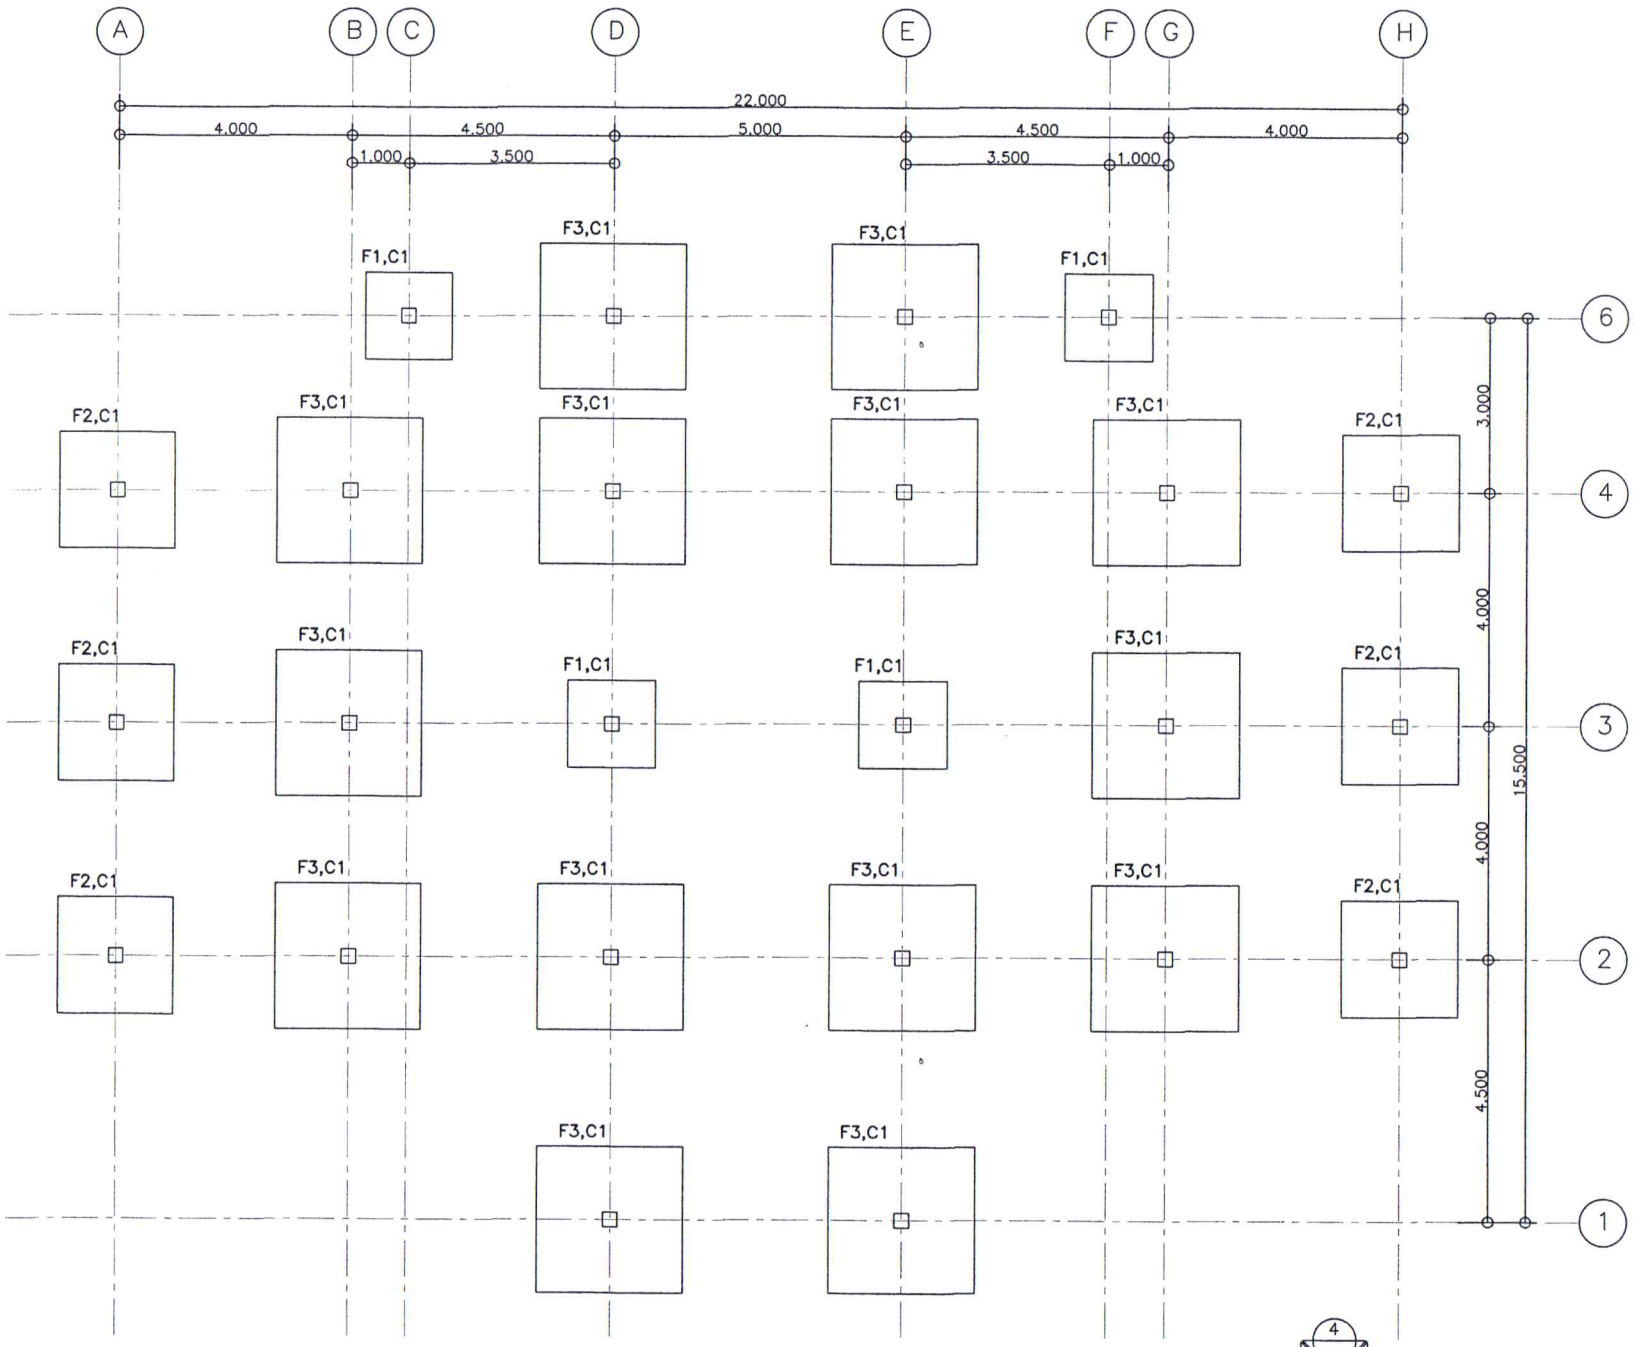

มองรูปด้าน

ผังฐานราก,ตอม่อ

มาตราส่วน ——— 1 : 100

องค์การบริหาร
ส่วนตำบลห้วยสำราญ

แบบ
อาคารอเนกประสงค์
อบต.ห้วยสำราญ

สถานที่ก่อสร้าง
บ้านหนองก๊อก หมู่ที่10 ต.ห้วยสำราญ
อ.สุชัน์ธ์ จ.ศรีสะเกษ

อนุมัติ
นายธนกร พรเพชร
ตำแหน่ง นายก อบต.ห้วยสำราญ

เห็นชอบ
นายปัญญวัฒน์ วงษ์สุมานมิตร
ตำแหน่ง ปลัด อบต.ห้วยสำราญ

ตรวจ
นายกษิดิเดช มูลสาร
ตำแหน่ง ผู้อำนวยการกองช่าง

สำรวจ/เขียนแบบ
นายสุรศักดิ์ พันธเสน
ตำแหน่ง นายช่างโยธาชำนาญงาน

วิศวกรโยธา
(นายชตินธร ชวอรรคนานนท์)
สามัญวิศวกรโยธา 13048

แบบแสดง	ผังฐานราก,ตอม่อ

มาตราส่วน 1 : 100

วัน/เดือน/ปี

เลขที่แบบ

แผ่นที่	จำนวนแผ่น
S-01	

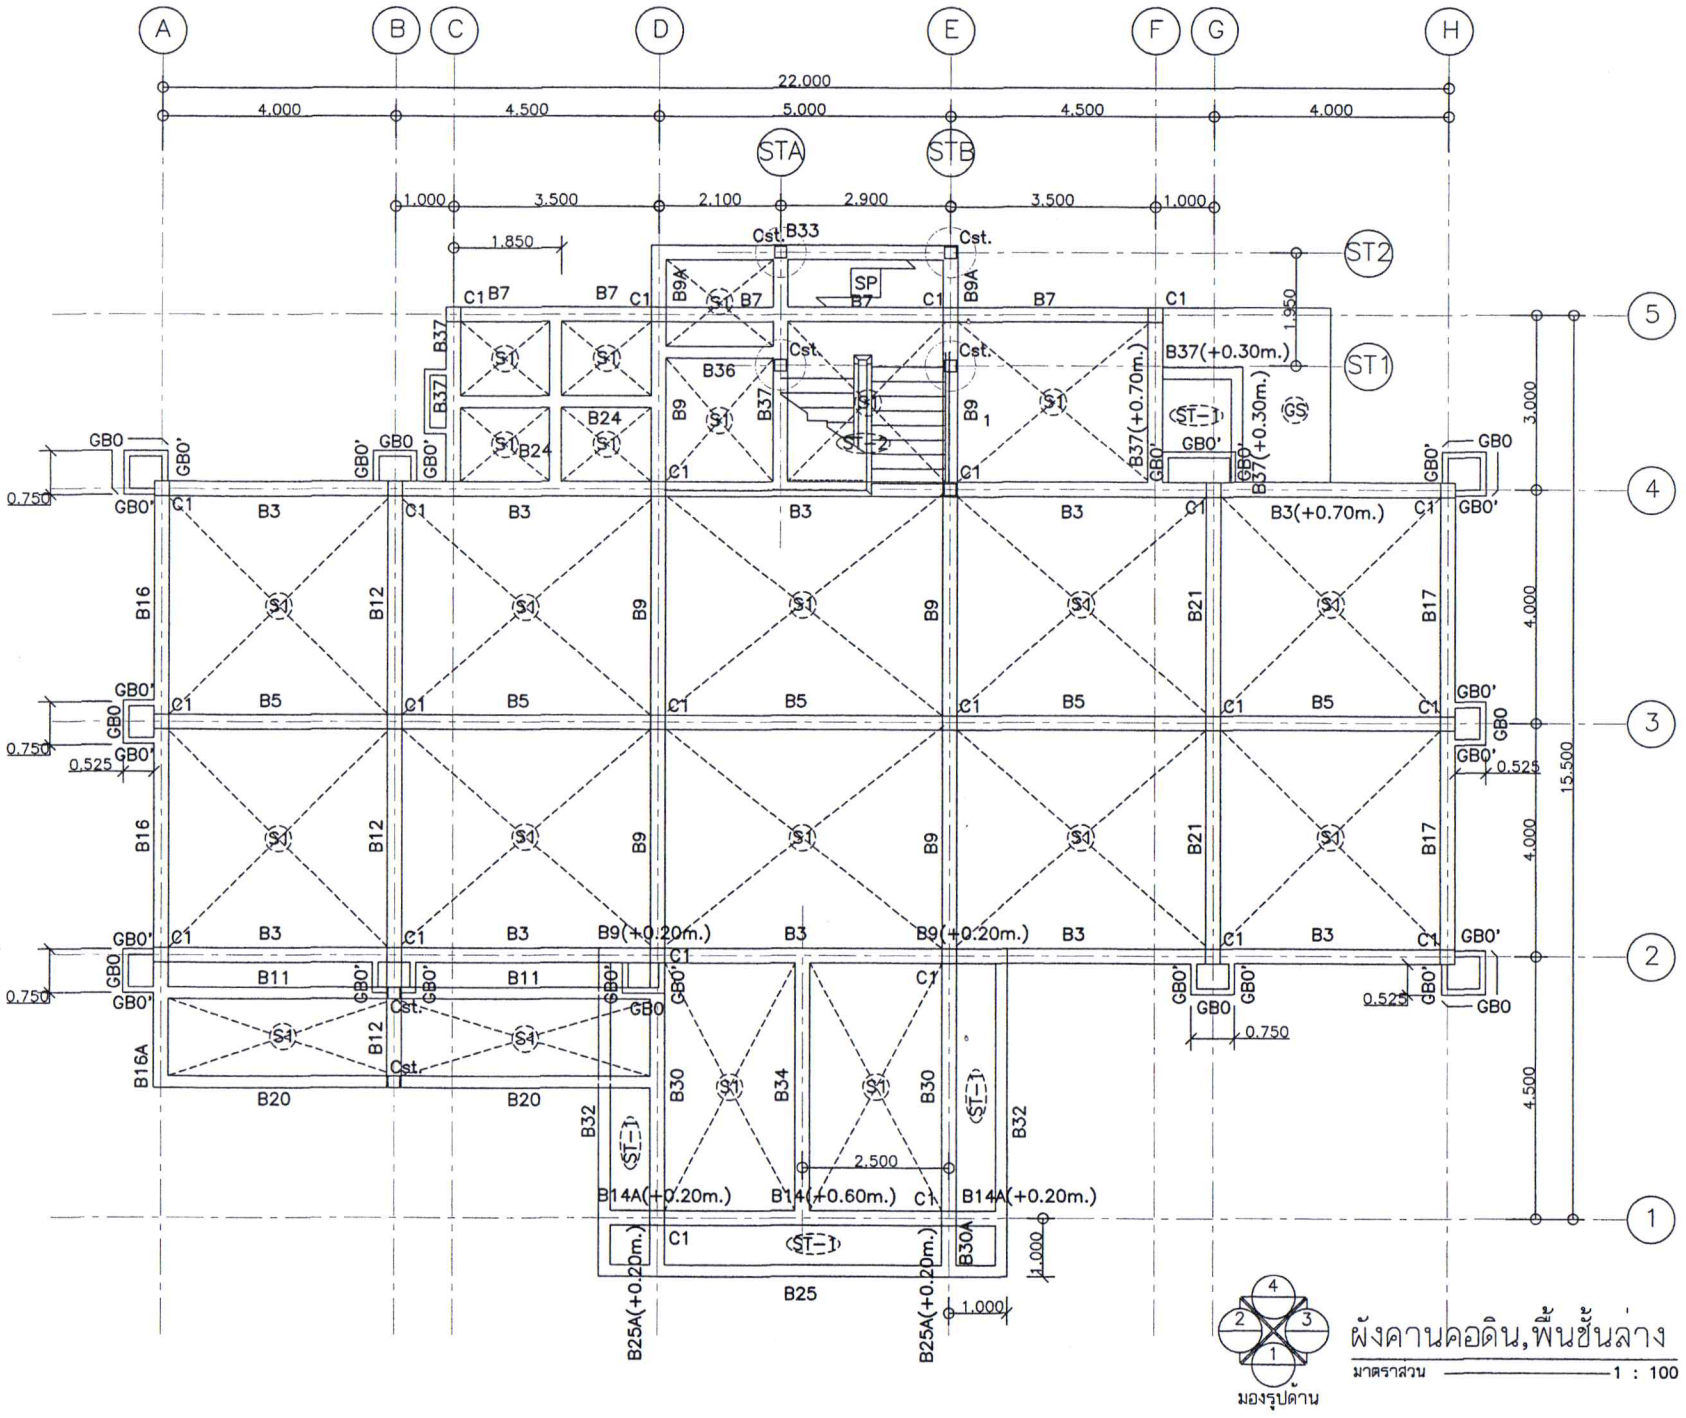

มองรูปด้าน

ผังคานคอดิน,พื้นชั้นล่าง

มาตราส่วน 1 : 100

องค์การบริหาร
ส่วนตำบลห้วยสำราญ

แบบ
อาคารอเนกประสงค์
อบต.ห้วยสำราญ

สถานที่ก่อสร้าง
บ้านหนองก๊อก หมู่ที่10 ต.ห้วยสำราญ
อ.ศุขันธ์ จ.ศรีสะเกษ

อนุมัติ
นายธนกร พรเพชร
ตำแหน่ง นายก อบต.ห้วยสำราญ

เห็นชอบ
นายปัญญวัฒน์ วงษ์สุมาวมิตร
ตำแหน่ง ปลัด อบต.ห้วยสำราญ

ตรวจ
นายกษิดิ์เดช มุลสาร
ตำแหน่ง ผู้อำนวยการกองช่าง

สำรวจ/เขียนแบบ
นายสุรศักดิ์ พันธเสน
ตำแหน่ง นายช่างโยธาชำนาญงาน

วิศวกรโยธา
(นายชตินธร ชวอรรคนานนท์)
สามัญวิศวกรโยธา 130489

แบบแสดง	ผังคาน,พื้นชั้นล่าง
มาตราส่วน	1 : 100
วัน/เดือน/ปี	
เลขที่แบบ	
แผ่นที่	จำนวนแผ่น
S-02	

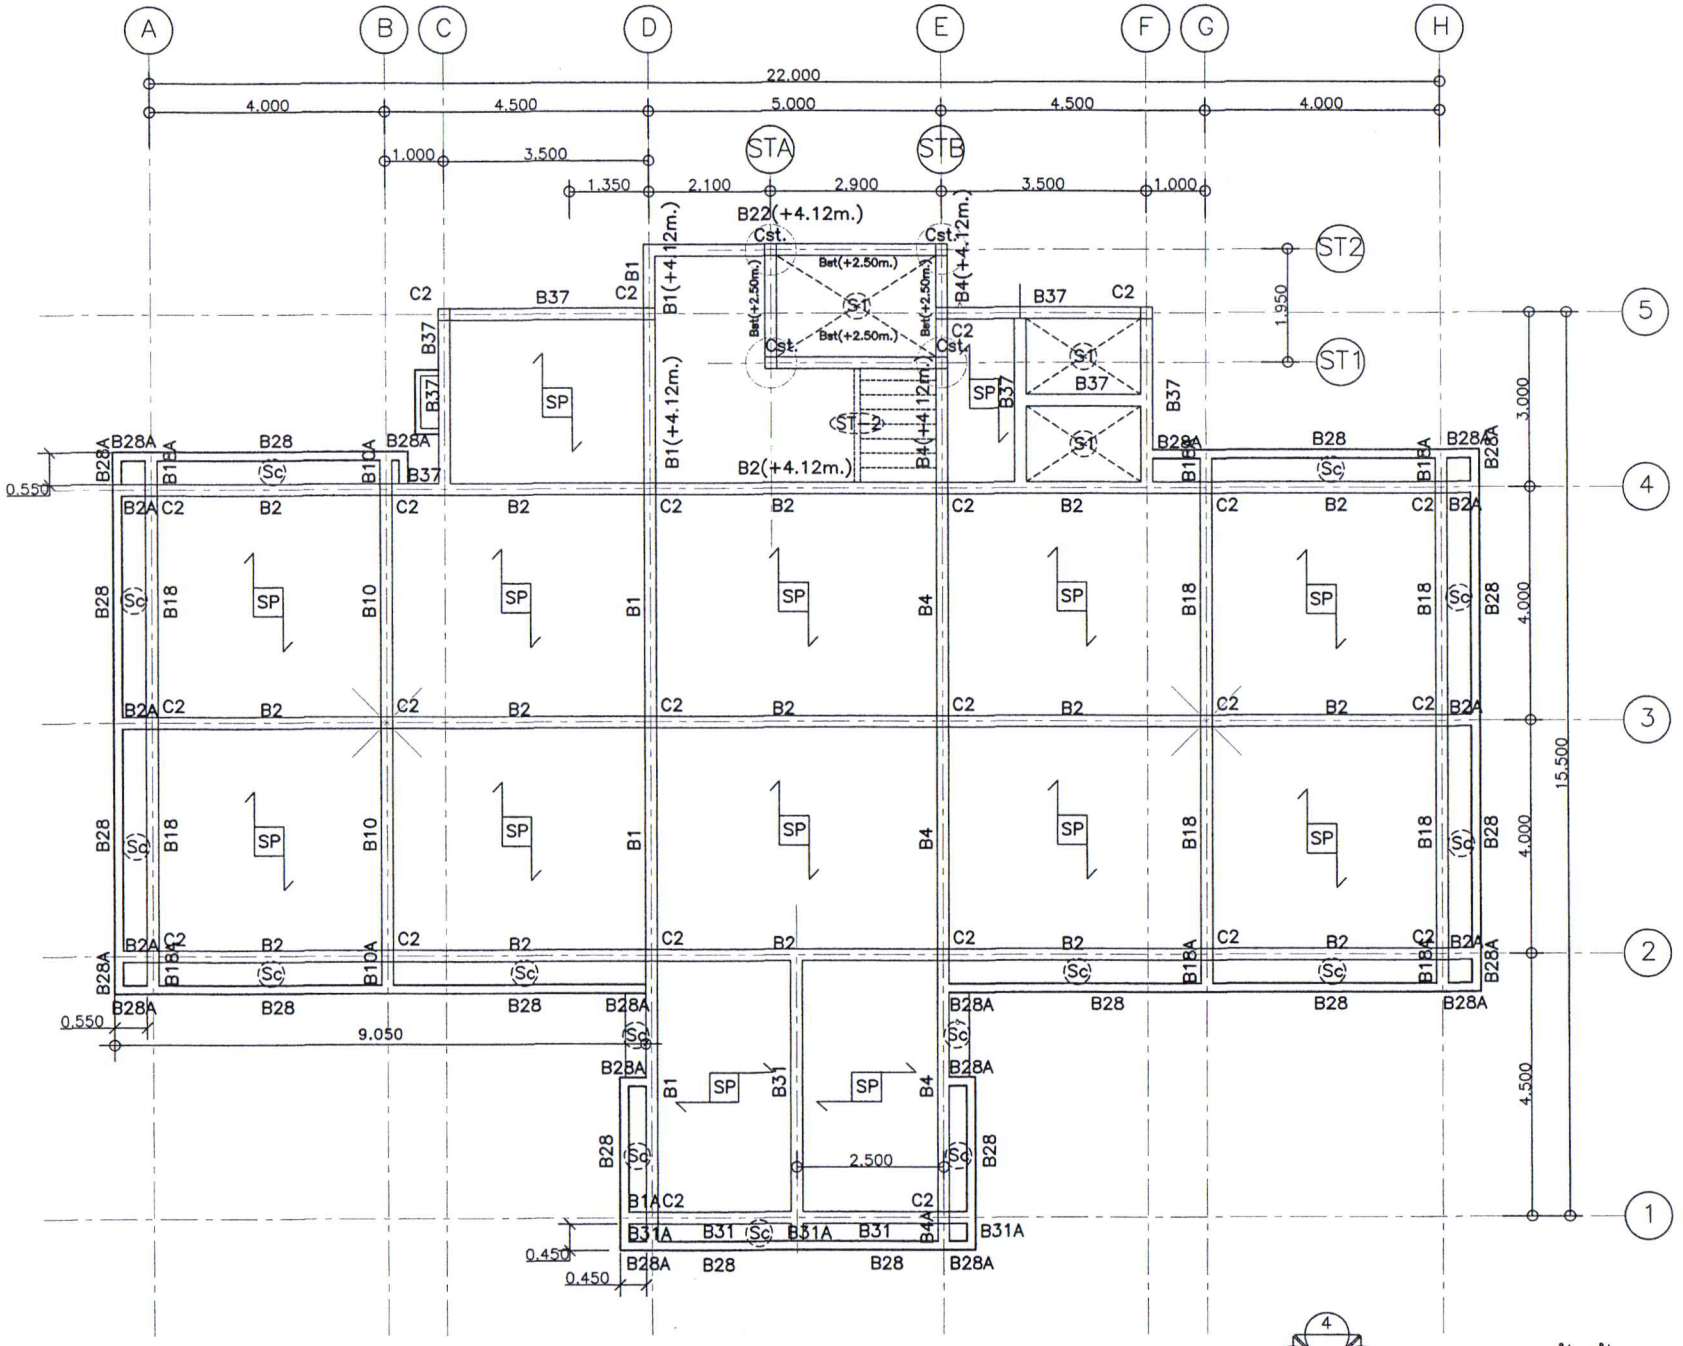

มองรูปด้าน

ผังคาน , พื้นชั้นบน

มาตราส่วน 1 : 100

องค์การบริหาร
ส่วนตำบลห้วยสำราญ

แบบ
อาคารอเนกประสงค์
อบต.ห้วยสำราญ

สถานที่ก่อสร้าง
บ้านหนองก๊อก หมู่ที่10 ต.ห้วยสำราญ
อ.ศุภนิธ์ จ.ศรีสะเกษ

อนุมัติ
นายธนกร พรเพชร
ตำแหน่ง นายก อบต.ห้วยสำราญ

เห็นชอบ
นายปัญญวัฒน์ วงษ์สุมานมิตร
ตำแหน่ง ปลัด อบต.ห้วยสำราญ

ตรวจ
นายกษิดิ์เดช มูลสาร
ตำแหน่ง ผู้อำนวยการกองช่าง

สำรวจ/เขียนแบบ
นายสุรศักดิ์ พันธเสน
ตำแหน่ง นายช่างโยธาชำนาญงาน

วิศวกรโยธา
(นายชตินธร ชวอรรคนานนท์)
สามัญวิศวกรโยธา 13048

แบบแสดง	ผังคาน,พื้นชั้นบน
มาตราส่วน	1 : 100
วัน/เดือน/ปี	
เลขที่แบบ	
แผ่นที่ S-03	จำนวนแผ่น

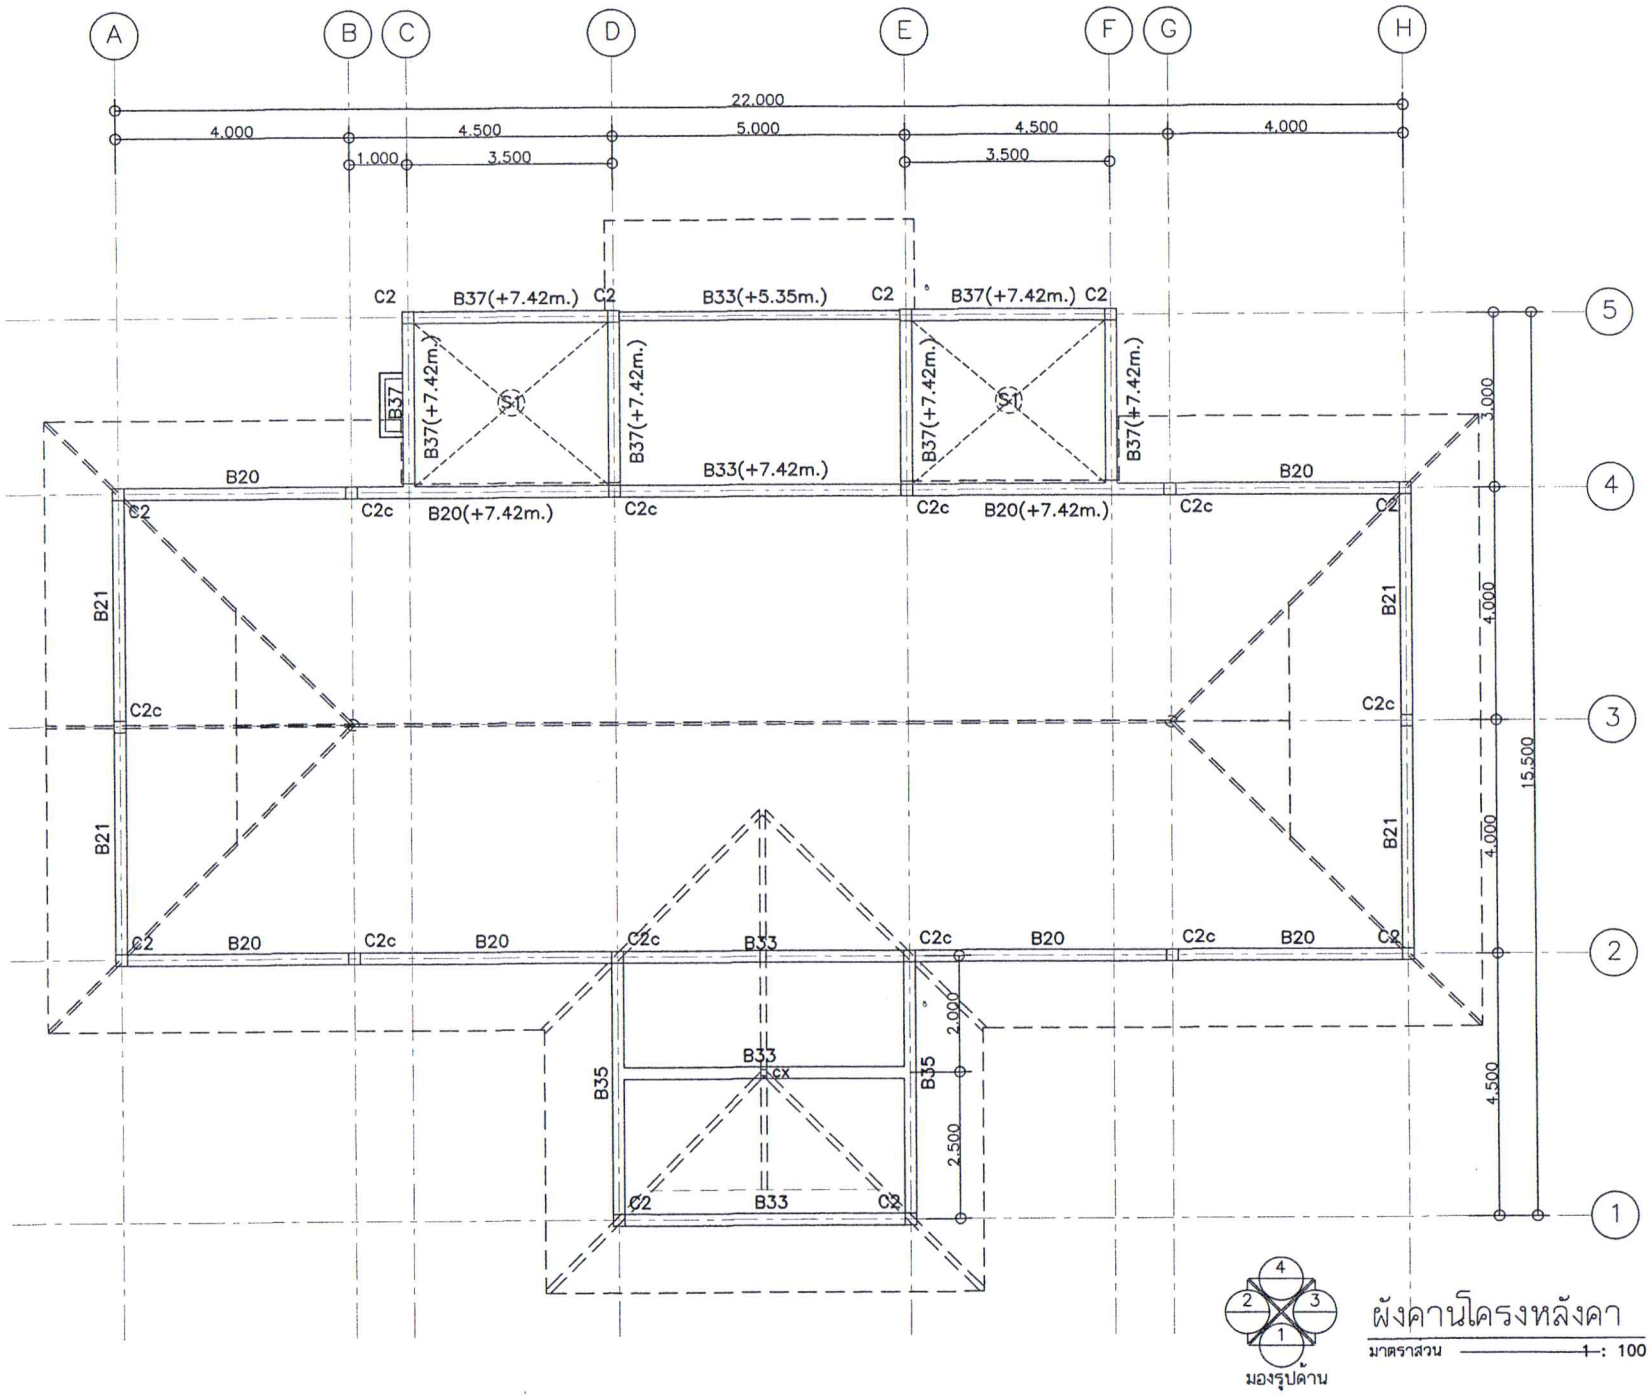

มองรูปด้าน

ผังคานโครงหลังคา

มาตราส่วน 1 : 100

องค์การบริหาร
ส่วนตำบลห้วยสำราญ

แบบ
อาคารอเนกประสงค์
อบต.ห้วยสำราญ

สถานที่ก่อสร้าง
บ้านหนองก๊อก หมู่ที่10 ต.ห้วยสำราญ
อ.ขุขันธ์ จ.ศรีสะเกษ

อนุมัติ
นายธนกร พรเพชร
ตำแหน่ง นายก อบต.ห้วยสำราญ

เห็นชอบ
นายปัญญวัฒน์ วงษ์สุมาน์มัตร
ตำแหน่ง ปลัด อบต.ห้วยสำราญ

ตรวจ
นายกษิดิเดช มูลสาร
ตำแหน่ง ผู้อำนวยการกองช่าง

สำรวจ/เขียนแบบ
นายสุรศักดิ์ พันธเสน
ตำแหน่ง นายช่างโยธาชำนาญงาน

วิศวกรโยธา
(นายชตินธร ชวอรรคนานนท์)
สามัญวิศวกรโยธา 13048

แบบแสดง	ผังคานโครงหลังคา
มาตราส่วน	1 : 100
วัน/เดือน/ปี	
เลขที่แบบ	
แผ่นที่ S-04	จำนวนแผ่น

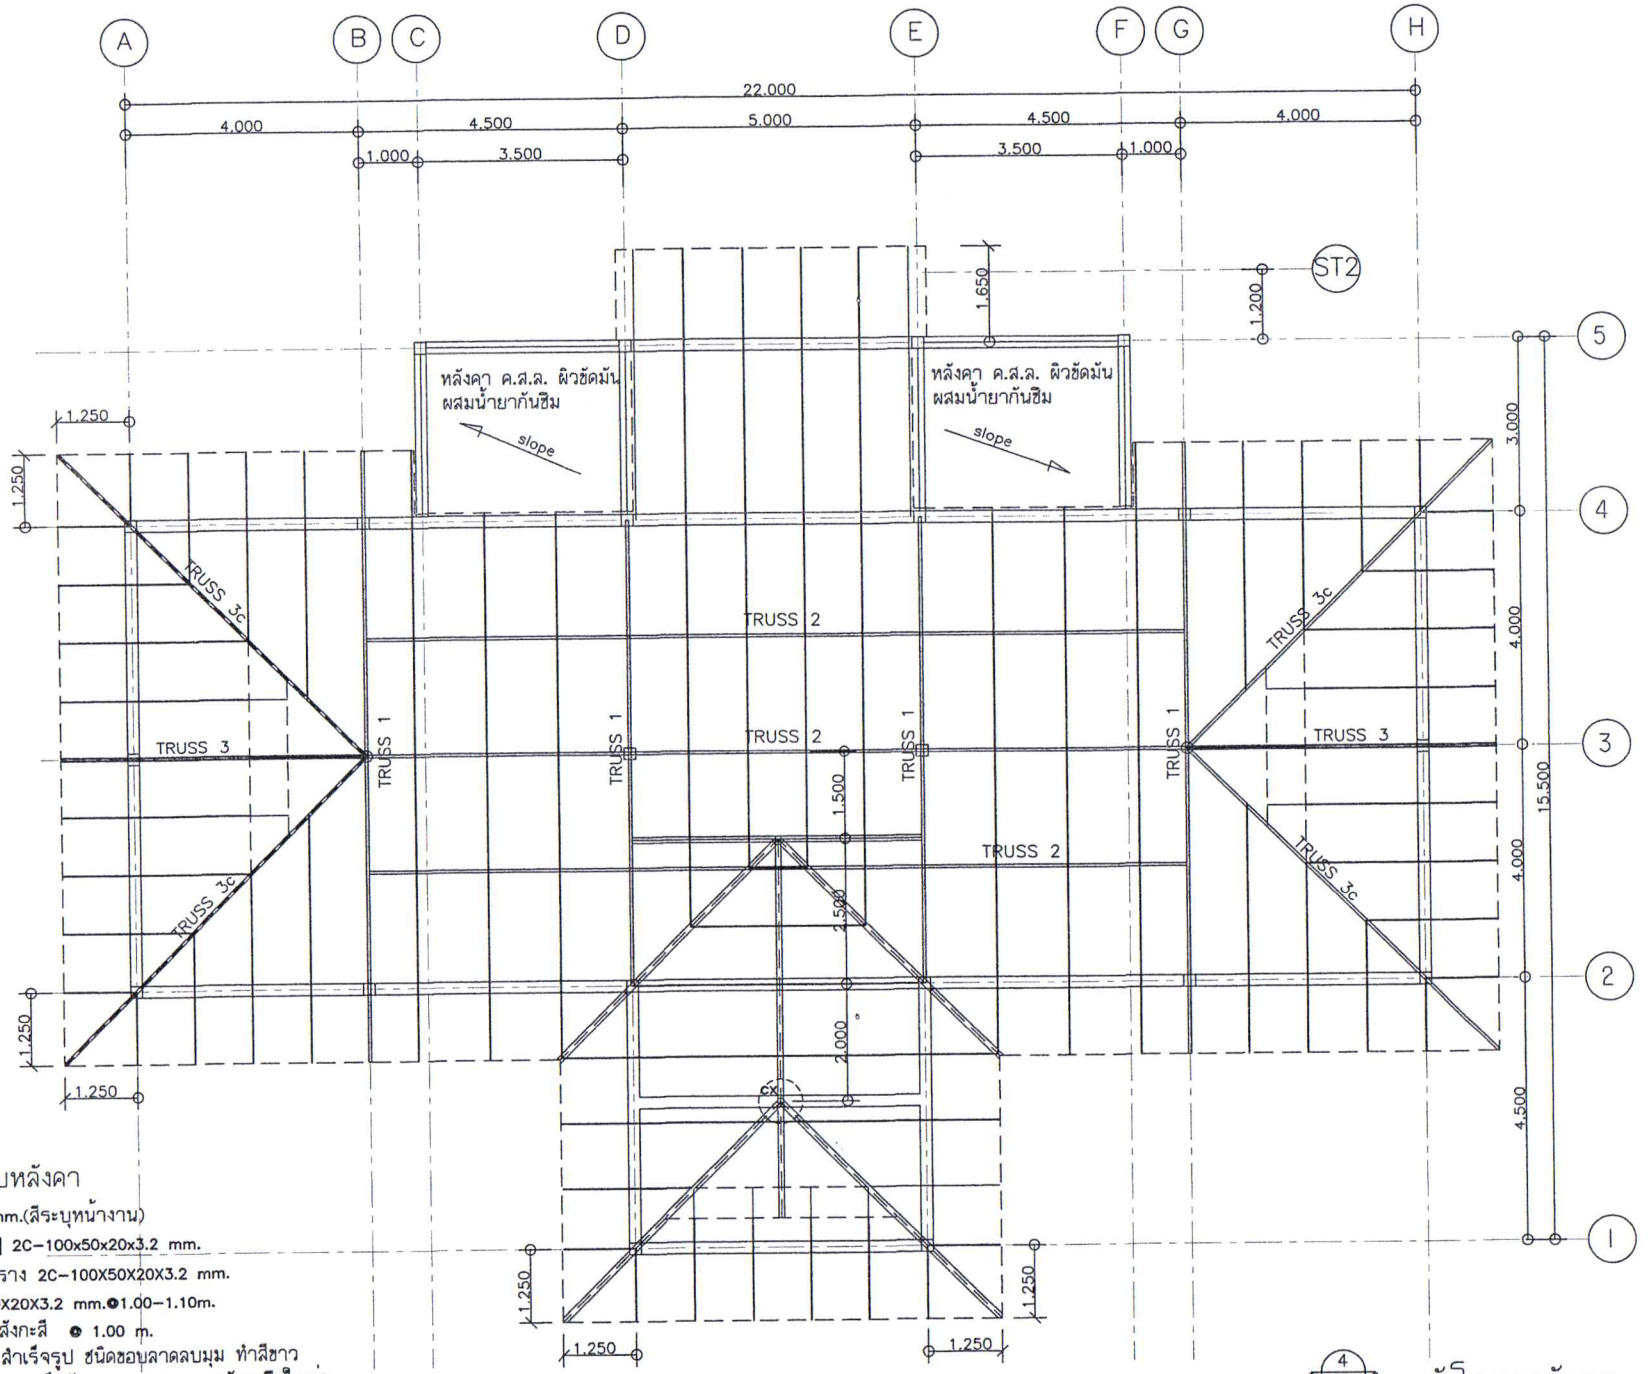

รายการประกอบแบบหลังคา

1. หลังคาเมทัลชีทสี 0.35mm.(สีระบุหน้างาน)
2. อกไก่เหล็ก,ดั้งเหล็ก [cx] 2C–100x50x20x3.2 mm.
3. อะเส,เหล็ก,ตะเฆ่สัน,ตะเฆ่ราง 2C–100X50X20X3.2 mm.
4. จันทันเหล็ก C–100X50X20X3.2 mm.@1.00–1.10m.
5. แปสำเร็จรูป เหล็กอาบสังกะสี @ 1.00 m.
6. ปิดลอน,เชิงชายไม้เทียม สำเร็จรูป ชนิดขอบลาดลบมุม ทำสีขาว
7. TRUSS①, TRUSS②โครงเหล็กถัก ดูขยาย (เฉพาะหลังคาผืนใหญ่)

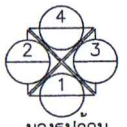

มองรูปด้าน

ผังโครงหลังคา

มาตราส่วน ——1 : 100

องค์การบริหาร
ส่วนตำบลห้วยสำราญ

แบบ
อาคารอเนกประสงค์
อบต.ห้วยสำราญ

สถานที่ก่อสร้าง
บ้านหนองก๊อก หมู่ที่10 ต.ห้วยสำราญ
อ.ชุมพร จ.ศรีสะเกษ

อนุมัติ
นายธนกร พรเพชร
ตำแหน่ง นายก อบต.ห้วยสำราญ

เห็นชอบ
นายปัญญวัฒน์ วงษ์สุมาวมิตร
ตำแหน่ง ปลัด อบต.ห้วยสำราญ

ตรวจ
นายกษิดิ์เดช มูลสาร
ตำแหน่ง ผู้อำนวยการกองช่าง

สำรวจ/เขียนแบบ
นายสุรศักดิ์ พันธเสน
ตำแหน่ง นายช่างโยธาชำนาญงาน

วิศวกรโยธา
(นายชตินธร ชวอรรคนานนท์)
สามัญวิศวกรโยธา 13048

แบบแสดง	ผังโครงหลังคา
มาตราส่วน	1 : 100
วัน/เดือน/ปี	
เลขที่แบบ	
แผ่นที่	S–05
จำนวนแผ่น	

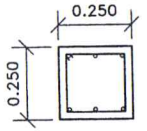

6-DB 16 mm.
ป-RB 6 mm.@0.15m.

ตอม่อ C1 (ฐานราก-คานคอดิน)

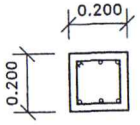

6-DB 16 mm.
ป-RB 6 mm.@0.15m.

C2 (คานคอดิน-โครงหลังคา)

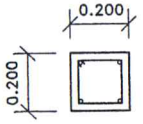

4-DB 12 mm.
ป-RB 6 mm.@0.15m.

Cst. (เสา ค.ส.ล.วางบนคาน)

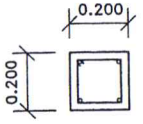

4-DB 12 mm.
ป-RB 6 mm.@0.15m.

C2c (รับโครงถัก)

รูปตัดฐานราก F1

มาตราส่วน 1 : 20

องค์การบริหาร
ส่วนตำบลห้วยสำราญ

แบบ
อาคารอเนกประสงค์
อบต.ห้วยสำราญ

สถานที่ก่อสร้าง
บ้านหนองก๊อก หมู่ที่ 10 ต.ห้วยสำราญ
อ.ชุมแสง จ.นครสวรรค์

อนุมัติ
นายธนกร พรเพชร
ตำแหน่ง นายก อบต.ห้วยสำราญ

เห็นชอบ
นายปัญญวัฒน์ วงศ์สมานมิตร
ตำแหน่ง ปลัด อบต.ห้วยสำราญ

ตรวจ
นายกษิดิ์เดช มุลสาร
ตำแหน่ง ผู้อำนวยการกองช่าง

สำรวจ/เขียนแบบ
นายสุรศักดิ์ พันธเสน
ตำแหน่ง นายช่างโยธาชำนาญงาน

วิศวกรโยธา
(นายชตินธร ชวอรรคนานนท์)
สามัญวิศวกรโยธา 130488

แบบแสดง	แบบขยายวิศวกรรม

มาตราส่วน	1 : 20
วัน/เดือน/ปี	
เลขที่แบบ	

แผ่นที่	จำนวนแผ่น
S-06	

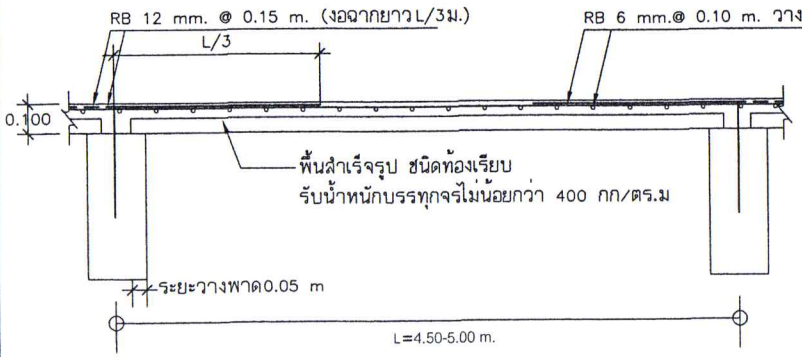

รูปตัดตามยาว

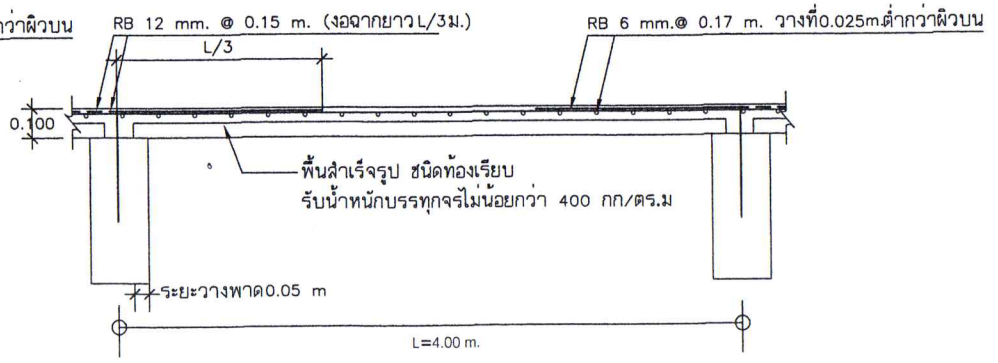

รูปตัดตามยาว

ขยาย พื้นสำเร็จ SP

มาตราส่วน 1 : 20

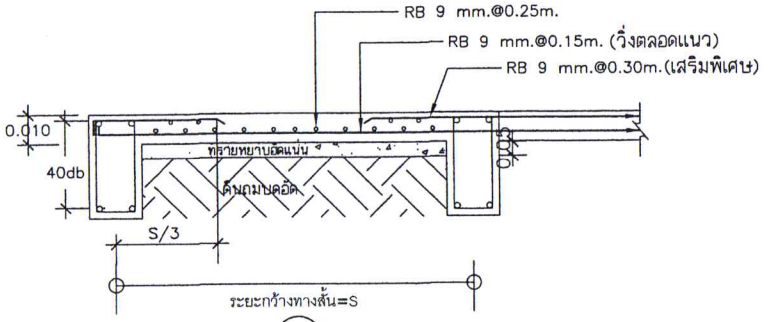

S1

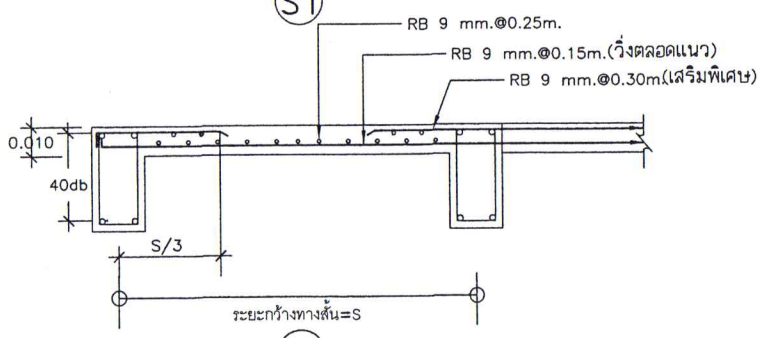

S1

ขยาย พื้นคอนกรีตเสริมเหล็ก

มาตราส่วน 1 : 20

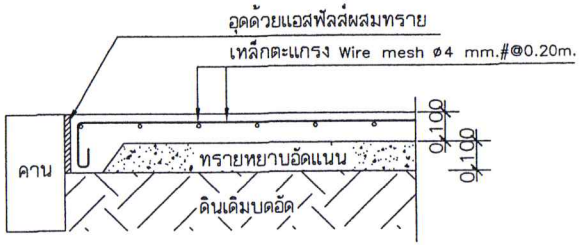

GS

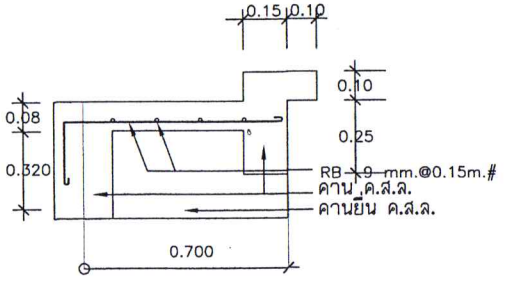

Sc ขยาย รางน้ำ

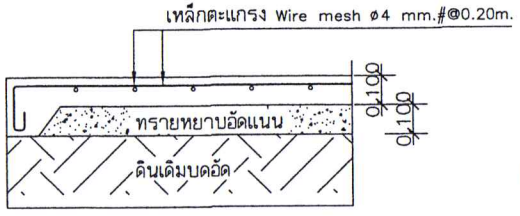

ขยาย ฟุตบาท

องค์การบริหาร
ส่วนตำบลห้วยสำราญ

แบบ
อาคารอเนกประสงค์
อบต.ห้วยสำราญ

สถานที่ก่อสร้าง
บ้านหนองก๊อก หมู่ที่ 10 ต.ห้วยสำราญ
อ.ยุธันธ์ จ.ศรีสะเกษ

อนุมัติ
นายธนกร พรเพชร
ตำแหน่ง นายก อบต.ห้วยสำราญ

เห็นชอบ
นายบัญญวัฒน์ วงศ์สมานมิตร
ตำแหน่ง ปลัด อบต.ห้วยสำราญ

ตรวจ
นายกษิดิ์เดช มูลสาร
ตำแหน่ง ผู้อำนวยการกองช่าง

สำรวจ/เขียนแบบ
นายสุรศักดิ์ พันธเสน
ตำแหน่ง นายช่างโยธาชำนาญงาน

วิศวกรโยธา
(นายชตินธร ชวอรรคนานนท์)
สามัญวิศวกรโยธา 13048

แบบแสดง	แบบขยายพื้น

มาตราส่วน 1 : 20

วัน/เดือน/ปี

เลขที่แบบ

แผ่นที่	จำนวนแผ่น
S-07	

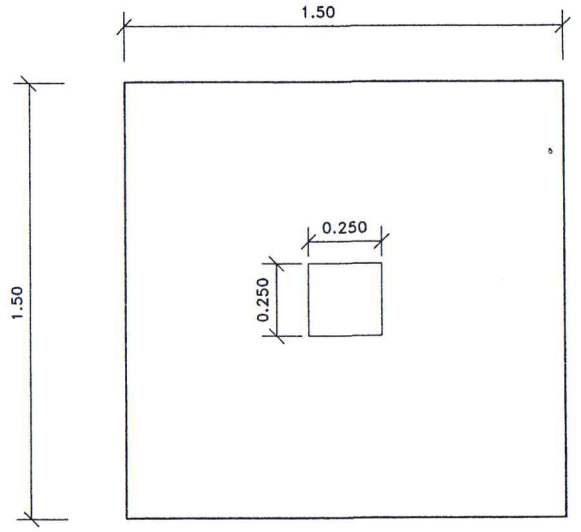

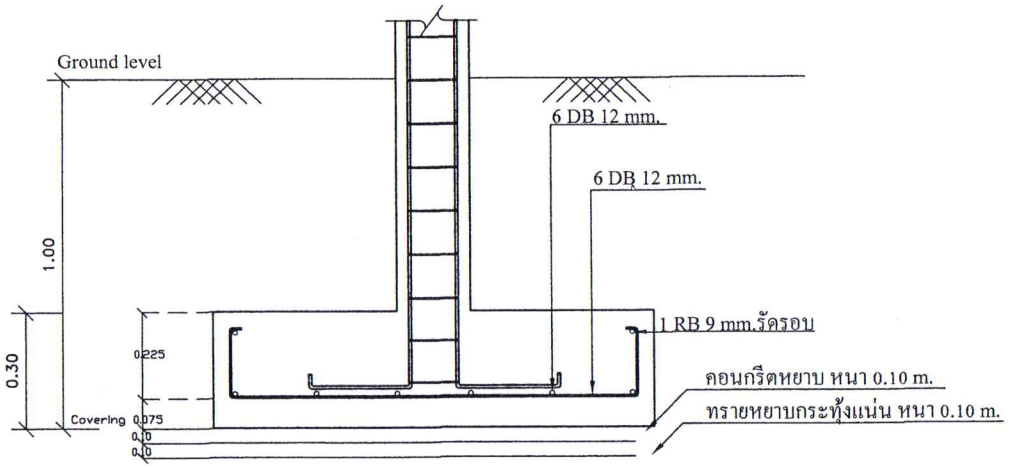

หมายเหตุ หน่วยแรงแบกทานที่ยอมรับได้ของดินฐานรากราก = 8.00 T/sq.m

รูปตัดฐานราก F1

มาตราส่วน 1 : 20

องค์การบริหาร
ส่วนตำบลห้วยสำราญ

แบบ
อาคารอเนกประสงค์
อบต.ห้วยสำราญ

สถานที่ก่อสร้าง
บ้านหนองก๊อก หมู่ที่ 10 ต.ห้วยสำราญ
อ.สุรินธ์ จ.ศรีสะเกษ

อนุมัติ
นายธนกร พรเพชร
ตำแหน่ง นายก อบต.ห้วยสำราญ

เห็นชอบ
นายปัญญวัฒน์ องค์สมานมิตร
ตำแหน่ง ปลัด อบต.ห้วยสำราญ

ตรวจ
นายกษิดิ์เดช มูลสาร
ตำแหน่ง ผู้อำนวยการกองช่าง

คัดลอก/เขียนแบบ
นายสุรศักดิ์ พันธเสน
ตำแหน่ง นายช่างโยธาชำนาญงาน

วิศวกรโยธา
(นายชตินธร ชวอรรคนานนท์)
สามัญวิศวกรโยธา 13048
( )

แบบแสดง	แบบขยายวิศวกรรม
	แบบฐานราก

มาตราส่วน 1 : 20

วัน/เดือน/ปี

เลขที่แบบ

แผ่นที่	จำนวนแผ่น
S-06	1

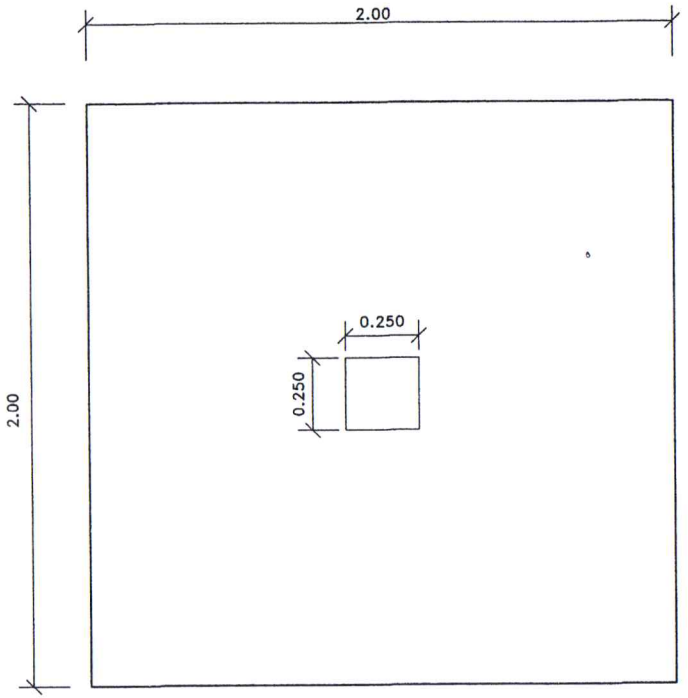

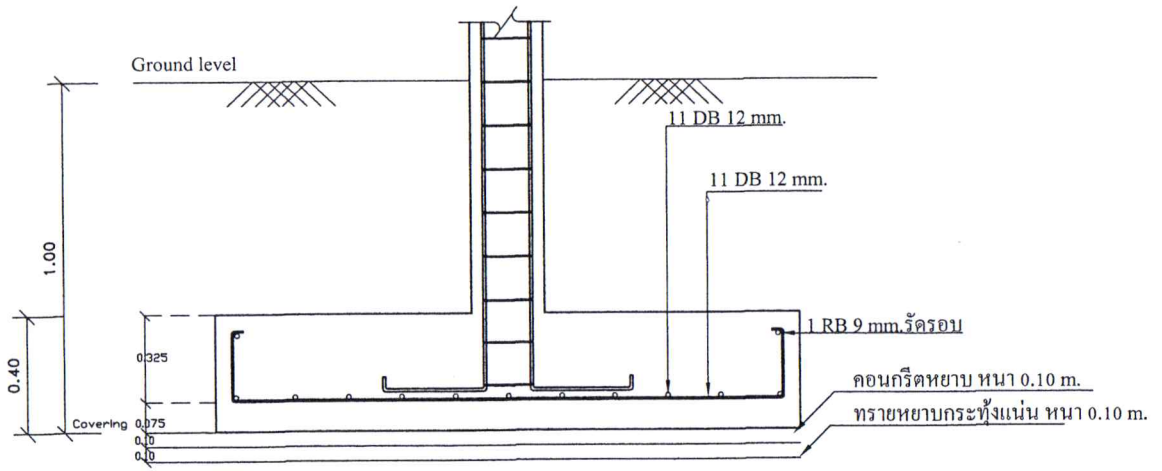

หมายเหตุ หน่วยแรงแบกทานที่ยอมรับได้ของดินฐานรากราก = 8.00 T/sq.m

รูปตัดฐานราก F2

มาตราส่วน 1 : 20

องค์การบริหาร
ส่วนตำบลห้วยสำราญ

แบบ
อาคารอเนกประสงค์
อบต.ห้วยสำราญ

สถานที่ก่อสร้าง
บ้านหนองก๊อก หมู่ที่ 10 ต.ห้วยสำราญ
อ.ศุขันธ์ จ.ศรีสะเกษ

อนุมัติ
นายธนกร พรเพชร
ตำแหน่ง นายก อบต.ห้วยสำราญ

เห็นชอบ
นายปัญญวัฒน์ วงศ์สมานมิตร
ตำแหน่ง ปลัด อบต.ห้วยสำราญ

ตรวจ
นายกษิดิ์เดช มูลสาร
ตำแหน่ง ผู้อำนวยการกองช่าง

คัดลอก/เขียนแบบ
นายสุรศักดิ์ พันธเสน
ตำแหน่ง นายช่างโยธาชำนาญงาน

วิศวกรโยธา
(นายชตินธร ชวอรรคนานนท์)
สามัญวิศวกรโยธา 13048

แบบแสดง	แบบขยายวิศวกรรม
	แบบฐานราก

มาตราส่วน 1 : 20

วัน/เดือน/ปี

เลขที่แบบ

แผ่นที่	จำนวนแผ่น
S-08	2

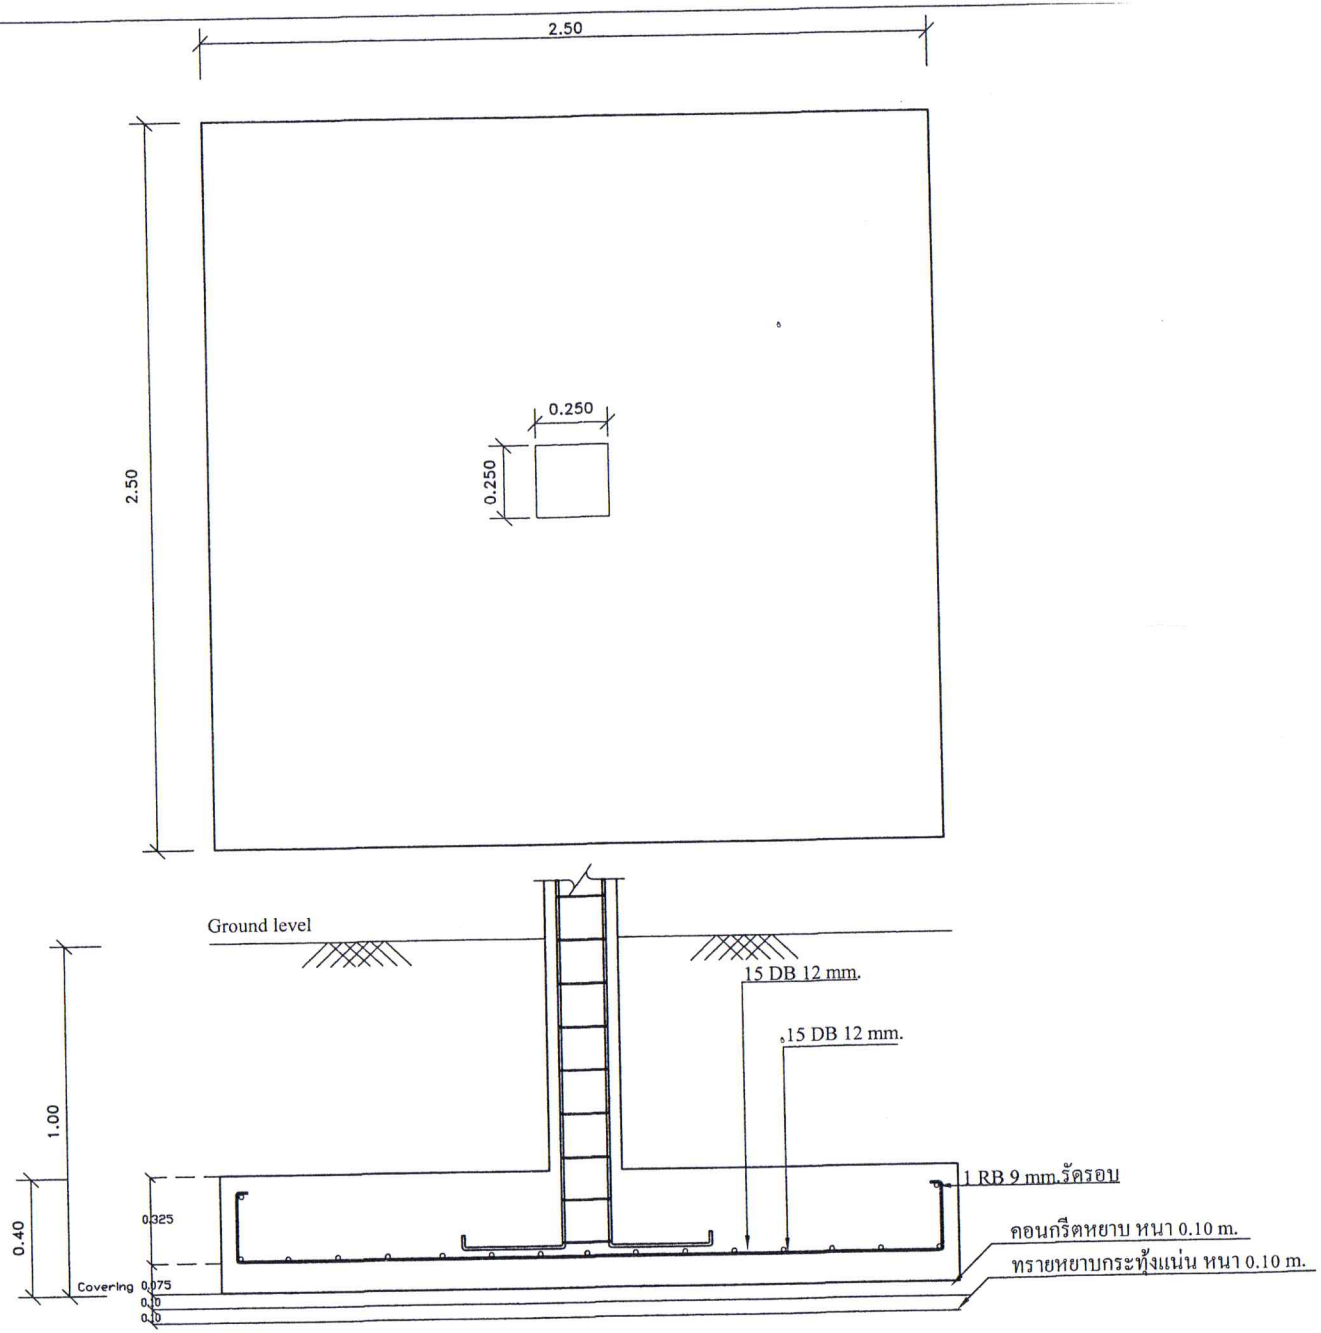

หมายเหตุ หน่วยแรงแบกทานที่ยอมรับได้ของดินฐานรากราก = 8.00 T/sq.m

รูปตัดฐานราก F3

มาตราส่วน 1 : 20

องค์การบริหาร
ส่วนตำบลห้วยสำราญ

แบบ
อาคารอเนกประสงค์
อบต.ห้วยสำราญ

สถานที่ก่อสร้าง
บ้านหนองก๊อก หมู่ที่ 10 ต.ห้วยสำราญ
อ.ศุขันธ์ จ.ศรีสะเกษ

อนุมัติ
นายธนกร พรเพชร
ตำแหน่ง นายก อบต.ห้วยสำราญ

เห็นชอบ
นายปัญญวัฒน์ วงศสมานมิตร
ตำแหน่ง ปลัด อบต.ห้วยสำราญ

ตรวจ
นายกษิดิ์เดช มูลสาร
ตำแหน่ง ผู้อำนวยการกองช่าง

คัดลอก/เขียนแบบ
นายสุรศักดิ์ พันธเสน
ตำแหน่ง นายช่างโยธาชำนาญงาน

วิศวกรโยธา
(นายชตินธร ชวอรรคนานนท์)
สามัญวิศวกรโยธา 13048

แบบแสดง	แบบขยายวิศวกรรม
	แบบฐานราก

มาตราส่วน	1 : 20
วัน/เดือน/ปี	
เลขที่แบบ	

แผ่นที่	จำนวนแผ่น
S-08	3

แบบขยายคาน (B)

มาตราส่วน 1 : 20

B3,B3A คานต่อเนื่อง,คานยื่น	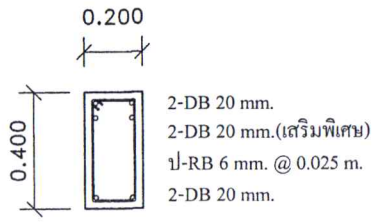 B3 ริมเสา	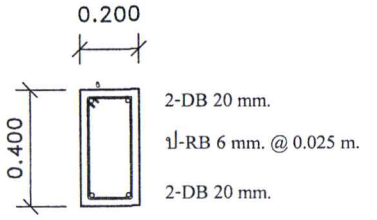 B3 กลางคาน	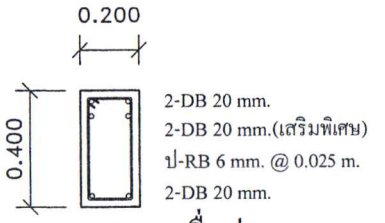 B3A คานยื่นปลายคาน
B2,B2A คานต่อเนื่อง,คานยื่น	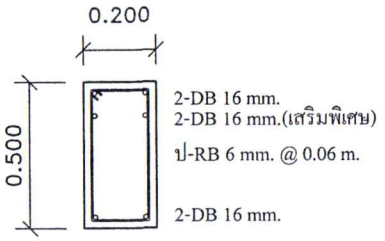 B2 ริมเสา	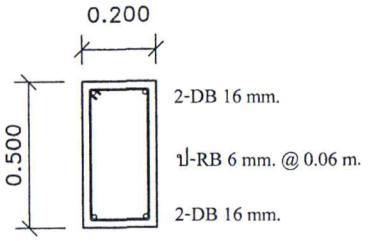 B2 กลางคาน	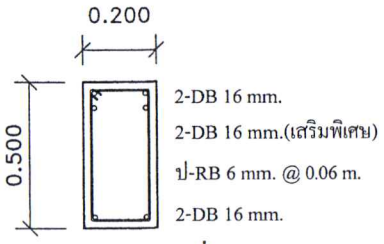 B2A คานยื่นปลายคาน
B1 คานต่อเนื่อง,คานยื่น	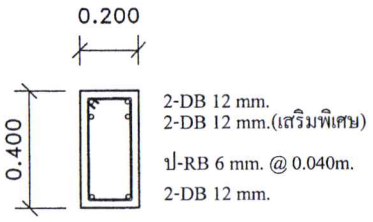 B1 ริมเสา	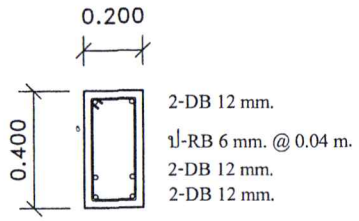 B1 กลางคาน	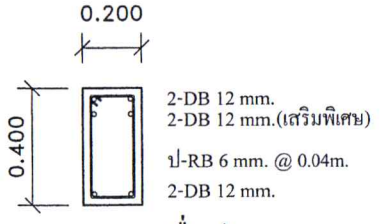 B1 คานยื่นปลายคาน
GB0,GB0' คานรับแผงก่ออิฐ	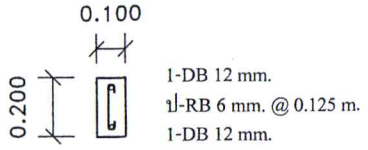 ตลอดความยาวคาน	**Bst.** คานรับชานพัก	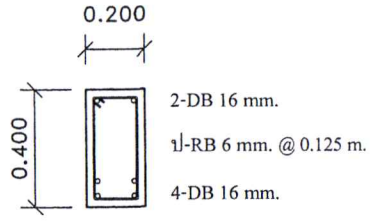 ตลอดความยาวคาน

องค์การบริหาร
ส่วนตำบลห้วยสำราญ

แบบ
อาคารอเนกประสงค์
อบต.ห้วยสำราญ

สถานที่ก่อสร้าง
บ้านหนองก็อก หมู่ที่ 10 ต.ห้วยสำราญ
อ.สุรินธ์ จ.ศรีสะเกษ

อนุมัติ
นายธนกร พรเพชร
ตำแหน่ง นายก อบต.ห้วยสำราญ

เห็นชอบ
นายปัญญชัมน์ วงศ์สุวานมิตร
ตำแหน่ง ปลัด อบต.ห้วยสำราญ

ตรวจ
นายกษิดิเดช มูลสาร
ตำแหน่ง ผู้อำนวยการกองช่าง

สำรวจ/เขียนแบบ
นายสุรศักดิ์ พันธเสน
ตำแหน่ง นายช่างโยธาชำนาญงาน

วิศวกรโยธา
(นายชตินธร ชวอรรคนานนท์)
สามัญวิศวกรโยธา 13048

แบบแสดง	แบบขยายคาน (GB)
มาตราส่วน	1 : 20
วัน/เดือน/ปี	
เลขที่แบบ	
แผ่นที่ S-09	จำนวนแผ่น

B8 คานต่อเนื่อง,คานช่วงเดียว	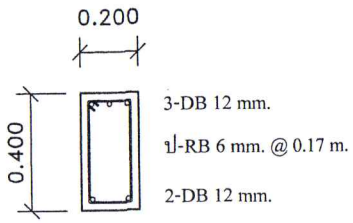 B8 ริมเสา	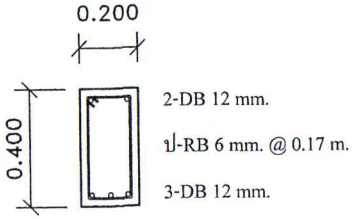 B8 กลางคาน	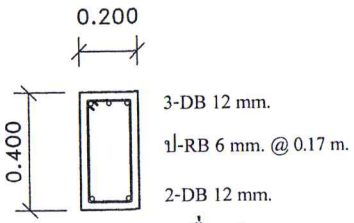 B8A คานยื่นปลายคาน
B7 คานต่อเนื่อง,คานช่วงเดียว	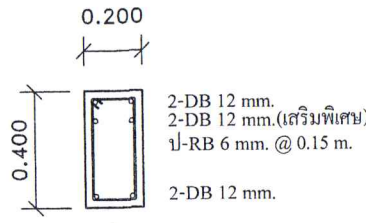 B7 ริมเสา	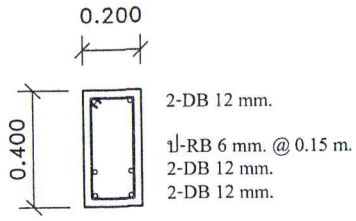 B7 กลางคาน	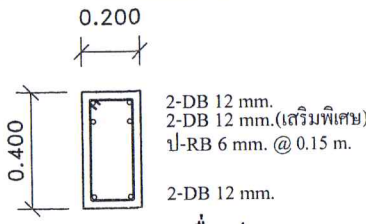 B7A คานยื่นปลายคาน
B6 คานต่อเนื่อง,คานยื่น	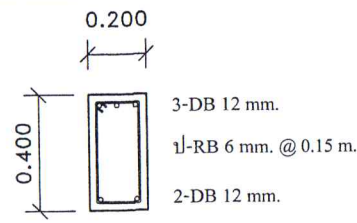 B6 ริมเสา	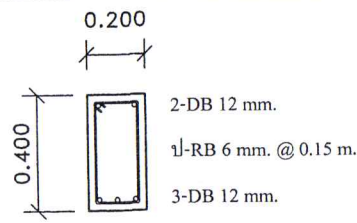 B6 กลางคาน	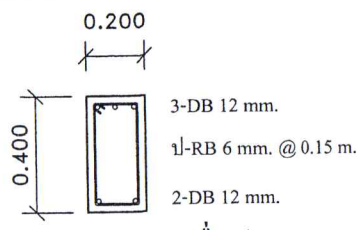 B6A คานยื่นปลายคาน
B5 คานต่อเนื่อง,คานยื่น	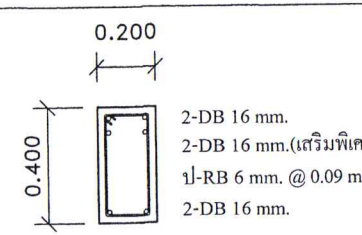 B5 ริมเสา	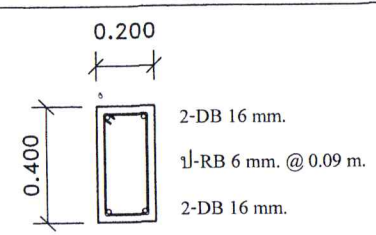 B5 กลางคาน	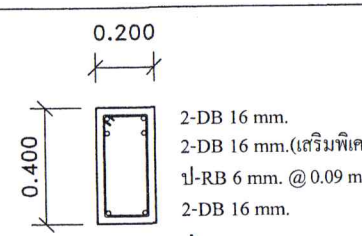 B5A คานยื่นปลายคาน
B4,B4A คานต่อเนื่อง,คานยื่น	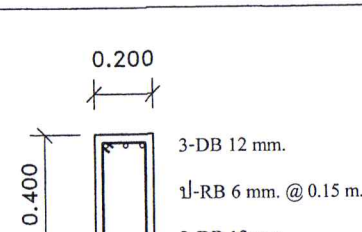 B4 ริมเสา	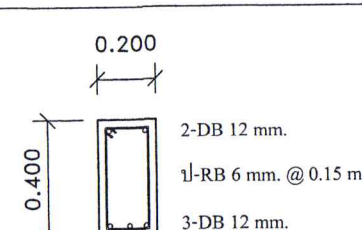 B4 กลางคาน	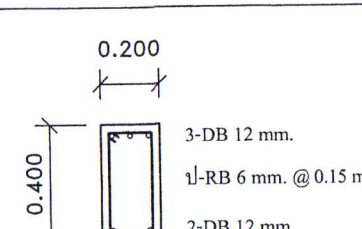 B4A คานยื่นปลายคาน

องค์การบริหาร
ส่วนตำบลห้วยสำราญ

แบบ
อาคารอเนกประสงค์
อบต.ห้วยสำราญ

สถานที่ก่อสร้าง
บ้านหนองก๊อก หมู่ที่ 10 ต.ห้วยสำราญ
อ.ขุขันธ์ จ.ศรีสะเกษ

อนุมัติ
นายธนกร พรเพชร
ตำแหน่ง นายก อบต.ห้วยสำราญ

เห็นชอบ
นายปัญญวัฒน์ วงศ์สมานมิตร
ตำแหน่ง ปลัด อบต.ห้วยสำราญ

ตรวจ
นายกษิดิ์เดช มูลสาร
ตำแหน่ง ผู้อำนวยการกองช่าง

สำรวจ/เขียนแบบ
นายสุรศักดิ์ พันธเสน
ตำแหน่ง นายช่างโยธาชำนาญงาน

วิศวกรโยธา
(นายชตินธร ชวอรรคนานนท์)
สามัญวิศวกรโยธา 13048

แบบแสดง	แบบขยายคาน (B)
	แบบขยายคาน (RB)
มาตราส่วน	1 : 20
วัน/เดือน/ปี	
เลขที่แบบ	
แผ่นที่ S-10	จำนวนแผ่น

B13 คานต่อเนื่อง,คานช่วงเดียว	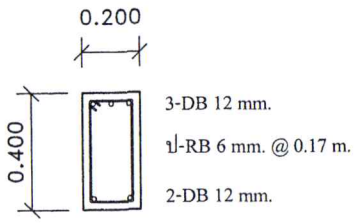 B13 ริมเสา	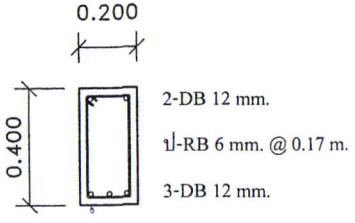 B13 กลางคาน	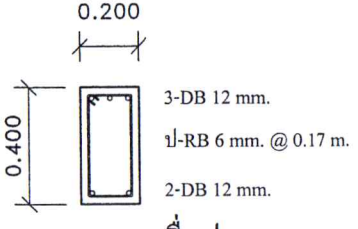 B13A คานยื่นปลายคาน
B12 คานต่อเนื่อง,คานช่วงเดียว	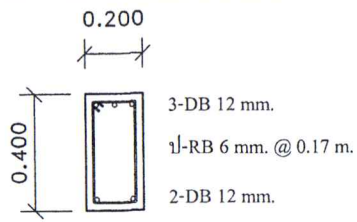 B12 ริมเสา	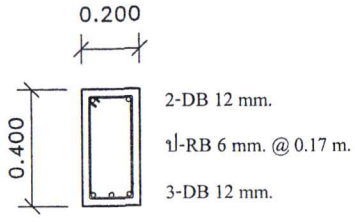 B 12 กลางคาน	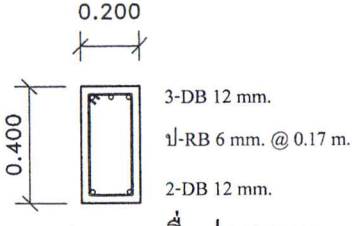 B12A คานยื่นปลายคาน
B11,B11A คานต่อเนื่อง,คานยื่น	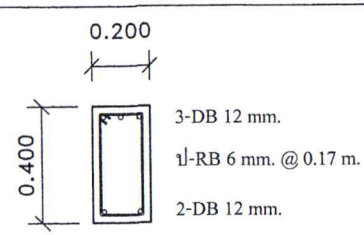 B 11 ริมเสา	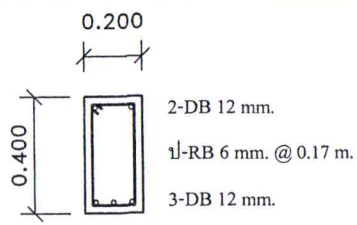 B 11 กลางคาน	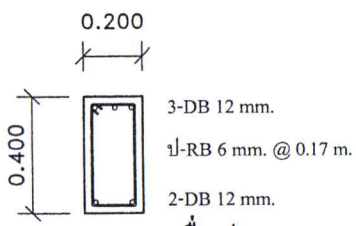 B11A คานยื่นปลายคาน
B10,B10A คานต่อเนื่อง,คานยื่น	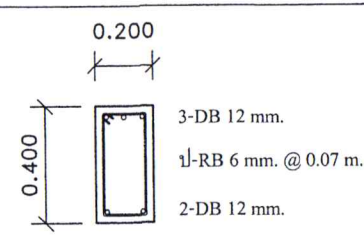 B10 ริมเสา	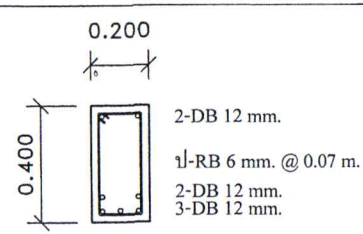 B10 กลางคาน	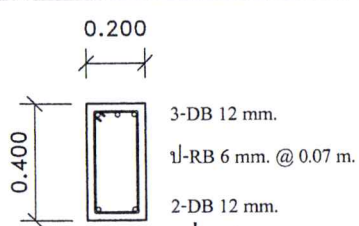 B10A คานยื่นปลายคาน
B9,B9A คานต่อเนื่อง,คานยื่น	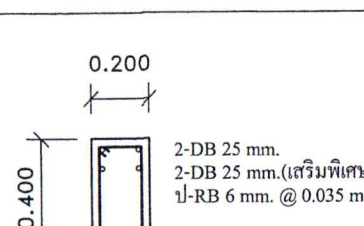 B9 ริมเสา	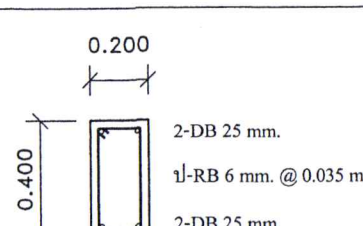 B9 กลางคาน	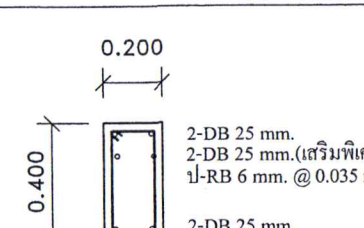 B9A คานยื่นปลายคาน

องค์การบริหาร
ส่วนตำบลห้วยสำราญ

แบบ
อาคารอเนกประสงค์
อบต.ห้วยสำราญ

สถานที่ก่อสร้าง
บ้านหนองก๊อก หมู่ที่ 10 ต.ห้วยสำราญ
อ.ขุขันธ์ จ.ศรีสะเกษ

อนุมัติ
นายธนกร พรเพชร
ตำแหน่ง นายก อบต.ห้วยสำราญ

เห็นชอบ
นายปัญญวัฒน์ วงศ์สมานมิตร
ตำแหน่ง ปลัด อบต.ห้วยสำราญ

ตรวจ
นายกนิษ์เดช มูลสาร
ตำแหน่ง ผู้อำนวยการกองช่าง

สำรวจ/เขียนแบบ
นายสุรศักดิ์ หันธเสน
ตำแหน่ง นายช่างโยธาชำนาญงาน

วิศวกรโยธา
(นายชตินธร ชวอรรคนานนท์)
สามัญวิศวกรโยธา 13048

แบบแสดง	แบบขยายคาน (B) แบบขยายคาน (RB)
มาตราส่วน	1 : 20
วัน/เดือน/ปี	
เลขที่แบบ	
แผ่นที่ S-11	จำนวนแผ่น

B18,B18A คานต่อเนื่อง,คานช่วงเดียว	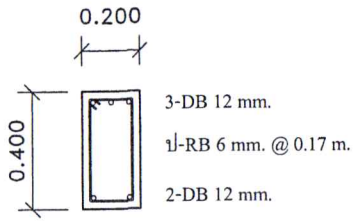 B18 ริมเสา	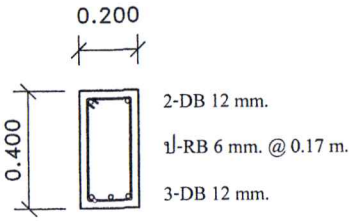 B18 กลางคาน	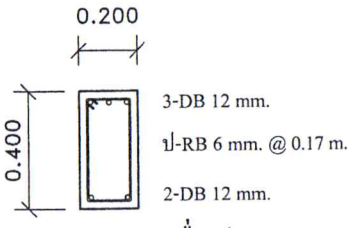 B18A คานยื่นปลายคาน
B17,B17A คานต่อเนื่อง,คานช่วงเดียว	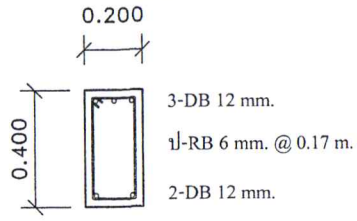 B17 ริมเสา	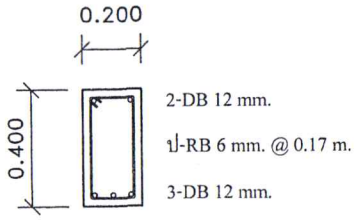 B17 กลางคาน	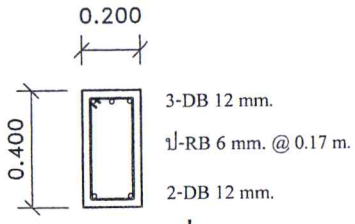 B17A คานยื่นปลายคาน
B16,B16A คานต่อเนื่อง,คานยื่น	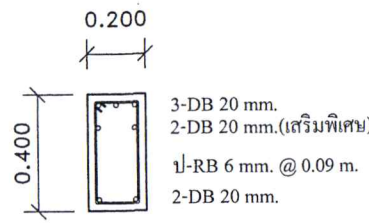 B16 ริมเสา	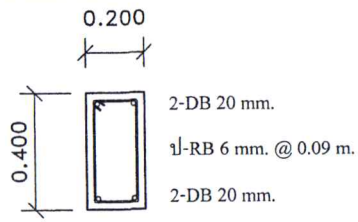 B16 กลางคาน	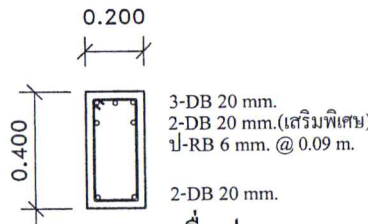 B16A คานยื่นปลายคาน
B15 คานต่อเนื่อง,คานยื่น	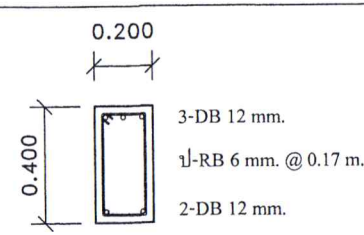 B15 ริมเสา	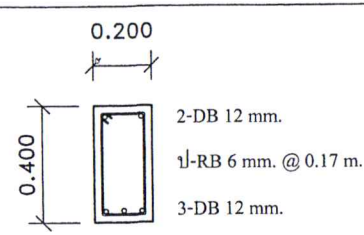 B15 กลางคาน	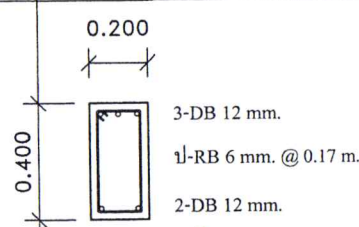 B15A คานยื่นปลายคาน
B14 คานต่อเนื่อง,คานยื่น	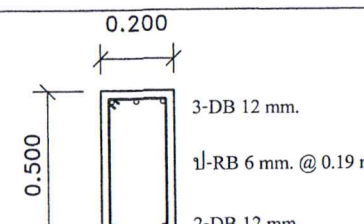 B14 ริมเสา	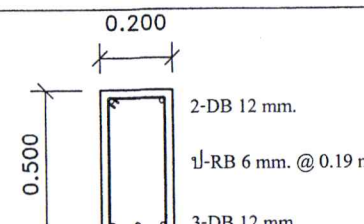 B14 กลางคาน	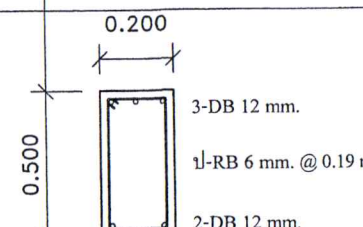 B14A คานยื่นปลายคาน

องค์การบริหาร
ส่วนตำบลห้วยสำราญ

แบบ
อาคารอเนกประสงค์
อบต.ห้วยสำราญ

สถานที่ก่อสร้าง
บ้านหนองก๊อก หมู่ที่ 10 ต.ห้วยสำราญ
อ.สุข้นธ์ จ.ศรีสะเกษ

อนุมัติ
นายธนกร พรเพชร
ตำแหน่ง นายก อบต.ห้วยสำราญ

เห็นชอบ
นายปัญญวัฒน์ วงศ์สมานมิตร
ตำแหน่ง ปลัด อบต.ห้วยสำราญ

ตรวจ
นายกษิดิเดช มูลสาร
ตำแหน่ง ผู้อำนวยการกองช่าง

สำรวจ/เขียนแบบ
นายสุรศักดิ์ พันธเสน
ตำแหน่ง นายช่างโยธาชำนาญงาน

วิศวกรโยธา
(นายชตินธร ชวอรรคนานนท์)
สามัญวิศวกรโยธา 13048)

แบบแสดง	แบบขยายคาน (B)
	แบบขยายคาน (RB)
มาตราส่วน	1 : 20
วัน/เดือน/ปี	
เลขที่แบบ	
แผ่นที่ S-12	จำนวนแผ่น

B23 คานต่อเนื่อง,คานช่วงเดียว	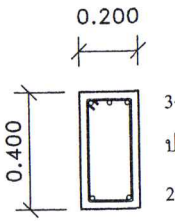 B23 ริมเสา	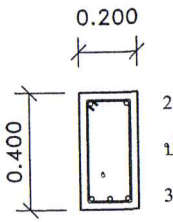 B23 กลางคาน	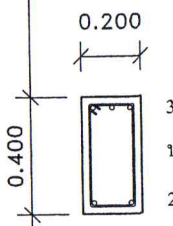 B23A คานยื่นปลายคาน
B22 คานต่อเนื่อง,คานยื่น	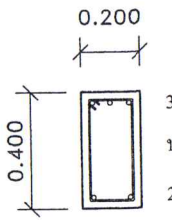 B22 ริมเสา	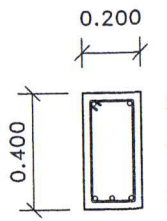 B22 กลางคาน	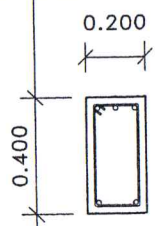 B22A คานยื่นปลายคาน
B21 คานต่อเนื่อง,คานยื่น	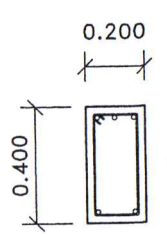 B21 ริมเสา	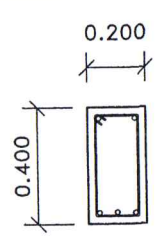 B21 กลางคาน	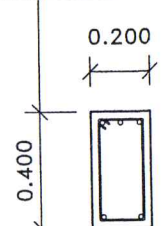 B21A คานยื่นปลายคาน
B20 คานต่อเนื่อง,คานยื่น	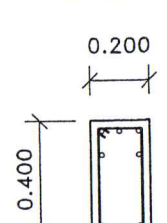 B20 ริมเสา	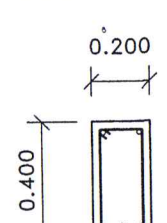 B20 กลางคาน	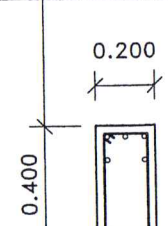 B20A คานยื่นปลายคาน
B19,B19A คานต่อเนื่อง,คานยื่น	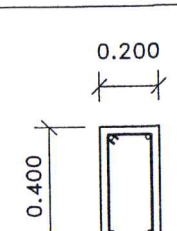 B19 ริมเสา	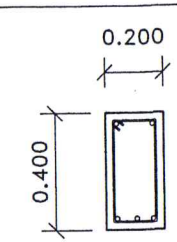 B19 กลางคาน	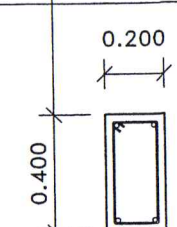 B19A คานยื่นปลายคาน

ส่วนตำบลห้วยสำราญ

แบบ
อาคารอเนกประสงค์
อบต.ห้วยสำราญ

สถานที่ก่อสร้าง
บ้านหนองก๊อก หมู่ที่ 10 ต.ห้วยสำราญ
อ.ศุขันธ์ จ.ศรีสะเกษ

อนุมัติ
นายธนกร พรเพชร
ตำแหน่ง นายก อบต.ห้วยสำราญ

เห็นชอบ
นายปัญญวัฒน์ วงศ์สมานมิตร
ตำแหน่ง ปลัด อบต.ห้วยสำราญ

ตรวจ
นายกษิดิ์เดช มูลสาร
ตำแหน่ง ผู้อำนวยการกองช่าง

สำรวจ/เขียนแบบ
นายสุรศักดิ์ พันธเสน
ตำแหน่ง นายช่างโยธาชำนาญงาน

วิศวกรโยธา
(นายชตินธร ชวอรรคนานนท์)
สามัญวิศวกรโยธา 13048)

แบบแสดง	แบบขยายคาน B
มาตราส่วน	1 : 20
วัน/เดือน/ปี	
เลขที่แบบ	
แผ่นที่ S-13	จำนวนแผ่น

B28,B28A คานต่อเนื่อง,คานช่วงเดียว	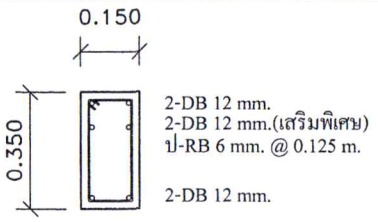 B28 ริมเสา	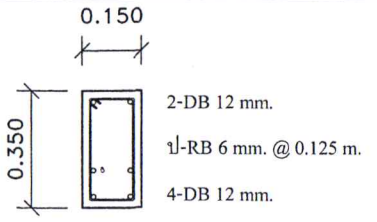 B28 กลางคาน	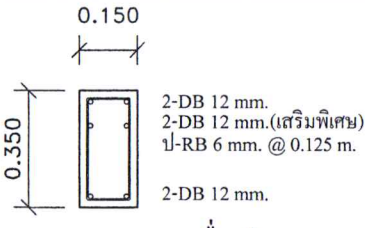 B28A คานยื่นปลายคาน
B27,B27A คานต่อเนื่อง,คานยื่น	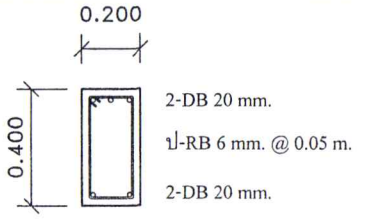 B27 ริมเสา	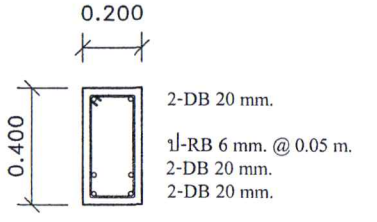 B27 กลางคาน	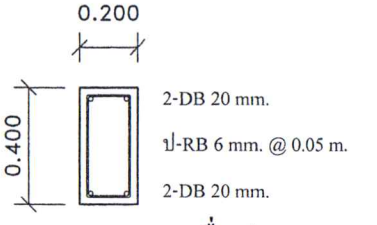 B27A คานยื่นปลายคาน
B26,B26A คานต่อเนื่อง,คานยื่น	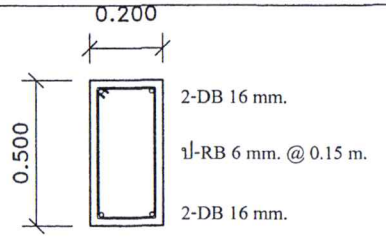 B26 ริมเสา	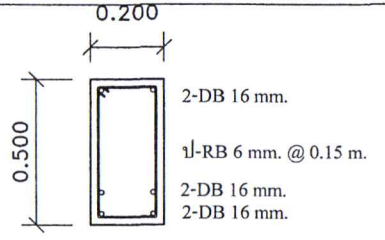 B26 กลางคาน	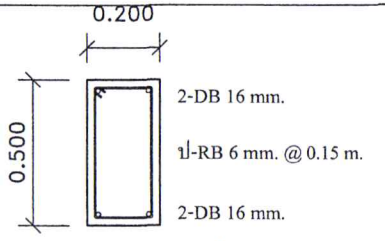 B26A คานยื่นปลายคาน
B25,B25A คานต่อเนื่อง,คานยื่น	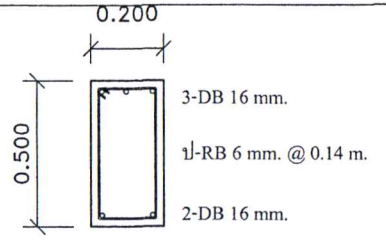 B25 ริมเสา	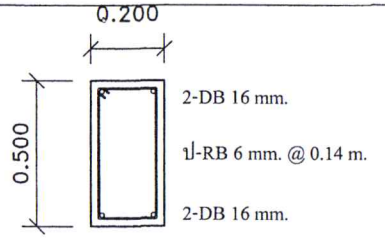 B25 กลางคาน	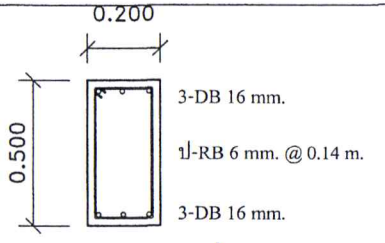 B25A คานยื่นปลายคาน
B24 คานต่อเนื่อง,คานช่วงเดียว	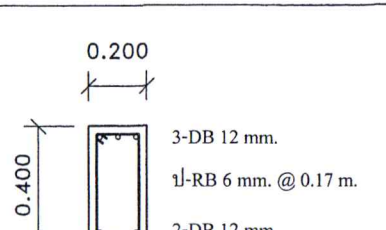 B24 ริมเสา	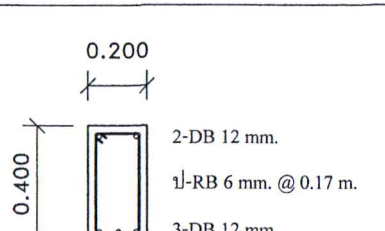 B24 กลางคาน	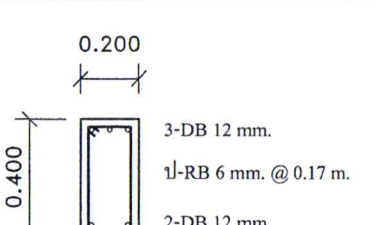 B24A คานยื่นปลายคาน

ส่วนตำบลห้วยสำราญ

แบบ
อาคารอเนกประสงค์
อบต.ห้วยสำราญ

สถานที่ก่อสร้าง
บ้านหนองก๊อก หมู่ที่ 10 ต.ห้วยสำราญ
อ.ศุขันธ์ จ.ศรีสะเกษ

อนุมัติ
นายธนกร พรเพชร
ตำแหน่ง นายก อบต.ห้วยสำราญ

เห็นชอบ
นายปัญญวัฒน์ วงศ์สมานมิตร
ตำแหน่ง ปลัด อบต.ห้วยสำราญ

ตรวจ
นายกษิดิเดช มูลสาร
ตำแหน่ง ผู้อำนวยการกองช่าง

สำรวจ/เขียนแบบ
นายสุรศักดิ์ พันธเสน
ตำแหน่ง นายช่างโยธาชำนาญงาน

วิศวกรโยธา
(นายชตินธร ชวอรรคนานนท์)
สามัญวิศวกรโยธา 130485

แบบแสดง	แบบขยายคาน (B)
มาตราส่วน	1 : 20
วัน/เดือน/ปี	
เลขที่แบบ	
แผ่นที่ S-14	จำนวนแผ่น

B33 คานต่อเนื่อง,คานช่วงเดียว	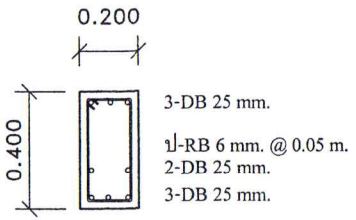 B33 ริมเสา		
B32 คานต่อเนื่อง,คานยื่น	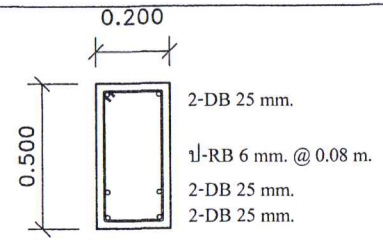 B32 ริมเสา		
B31,B31A คานต่อเนื่อง,คานยื่น	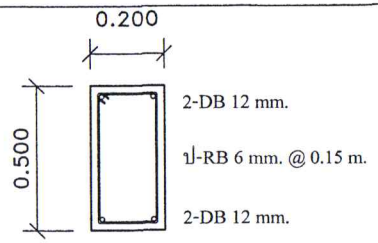 B31 ริมเสา	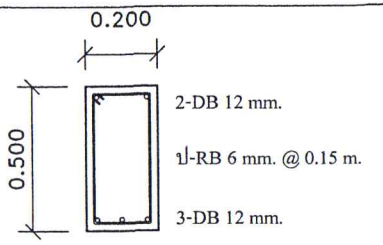 B31 กลางคาน	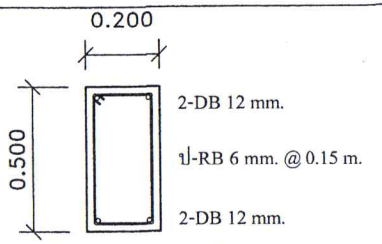 B31A คานยื่นปลายคาน
B30,B30A คานต่อเนื่อง,คานยื่น	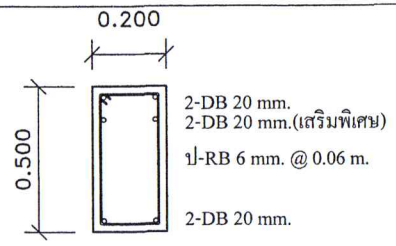 B30 ริมเสา	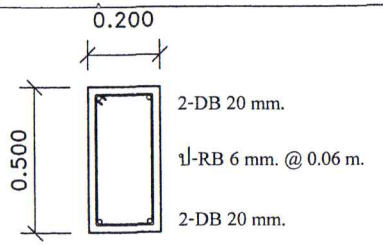 B30 กลางคาน	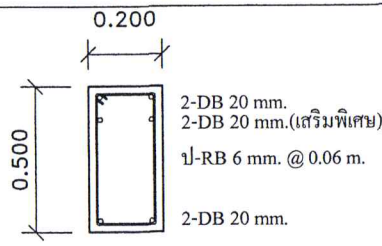 B30A คานยื่นปลายคาน
B29,B29A คานต่อเนื่อง,คานช่วงเดียว	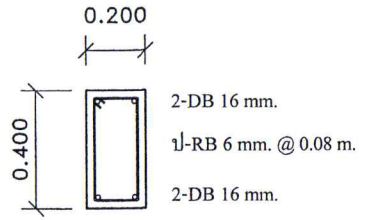 B29 ริมเสา	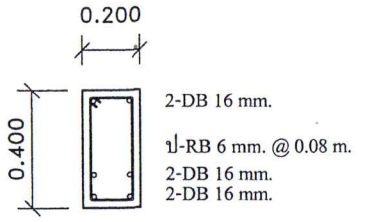 B29 กลางคาน	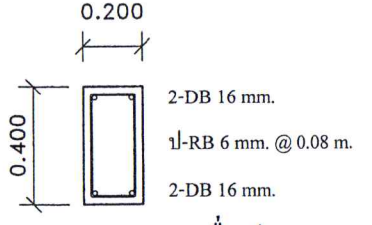 B29A คานยื่นปลายคาน

ส่วนตำบลห้วยสำราญ

แบบ
อาคารอเนกประสงค์
อบต.ห้วยสำราญ

สถานที่ก่อสร้าง
บ้านหนองก๊อก หมู่ที่ 10 ต.ห้วยสำราญ
อ.ศุขันธ์ จ.ศรีสะเกษ

อนุมัติ
นายธนกร พรเพชร
ตำแหน่ง นายก อบต.ห้วยสำราญ

เห็นชอบ
นายปัญญวัฒน์ วงศ์สมานมิตร
ตำแหน่ง ปลัด อบต.ห้วยสำราญ

ตรวจ
นายกษิดิเดช มูลสาร
ตำแหน่ง ผู้อำนวยการกองช่าง

สำรวจ/เขียนแบบ
นายสุรศักดิ์ พันธเสน
ตำแหน่ง นายช่างโยธาชำนาญงาน

วิศวกรโยธา
(นายชตินธร ชวอรรคนานนท์)
สามัญวิศวกรโยธา 13048

แบบแสดง	แบบขยายคาน (B)
มาตราส่วน	1 : 20
วัน/เดือน/ปี	
เลขที่แบบ	
แผ่นที่ S-15	จำนวนแผ่น

B37 คานต่อเนื่อง,คานยื่น	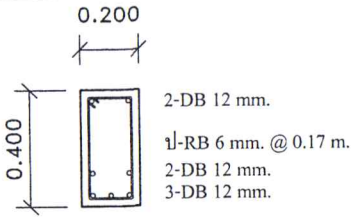 B37 ริมเสา		
B36 คานต่อเนื่อง,คานยื่น	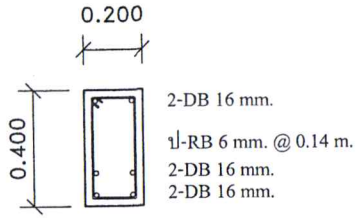 B36 ริมเสา		
B35 คานต่อเนื่อง,คานยื่น	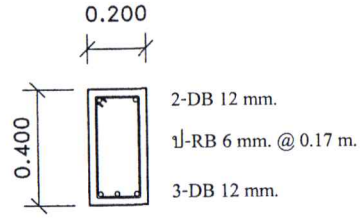 B35 ริมเสา		
B34 คานต่อเนื่อง,คานช่วงเดียว	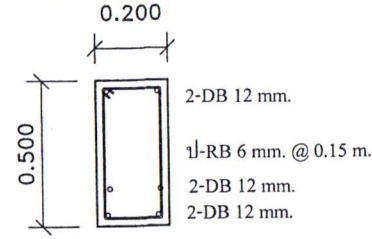 B34 ริมเสา		

ส่วนตำบลห้วยสำราญ

แบบ
อาคารอเนกประสงค์
อบต.ห้วยสำราญ

สถานที่ก่อสร้าง
บ้านหนองก๊อก หมู่ที่ 10 ต.ห้วยสำราญ
อ.ขุขันธ์ จ.ศรีสะเกษ

อนุมัติ
นายธนกร พรเพชร
ตำแหน่ง นายก อบต.ห้วยสำราญ

เห็นชอบ
นายปัญญวัฒน์ วงค์สมานมิตร
ตำแหน่ง ปลัด อบต.ห้วยสำราญ

ตรวจ
นายกษิดิ์เดช มุลสาร
ตำแหน่ง ผู้อำนวยการกองช่าง

สำรวจ/เขียนแบบ
นายสุรศักดิ์ พันธเสน
ตำแหน่ง นายช่างโยธาชำนาญงาน

วิศวกรโยธา
(นายชตินธร ชวอรรคนานนท์)
สวมัญวิศวกรโยธา 130[illegible]

แบบแสดง	แบบขยายคาน (B)

มาตราส่วน 1 : 20

วัน/เดือน/ปี

เลขที่แบบ

แผ่นที่	จำนวนแผ่น
S-16	

รายละเอียดทั่วไปการเสริมเหล็กในคาน

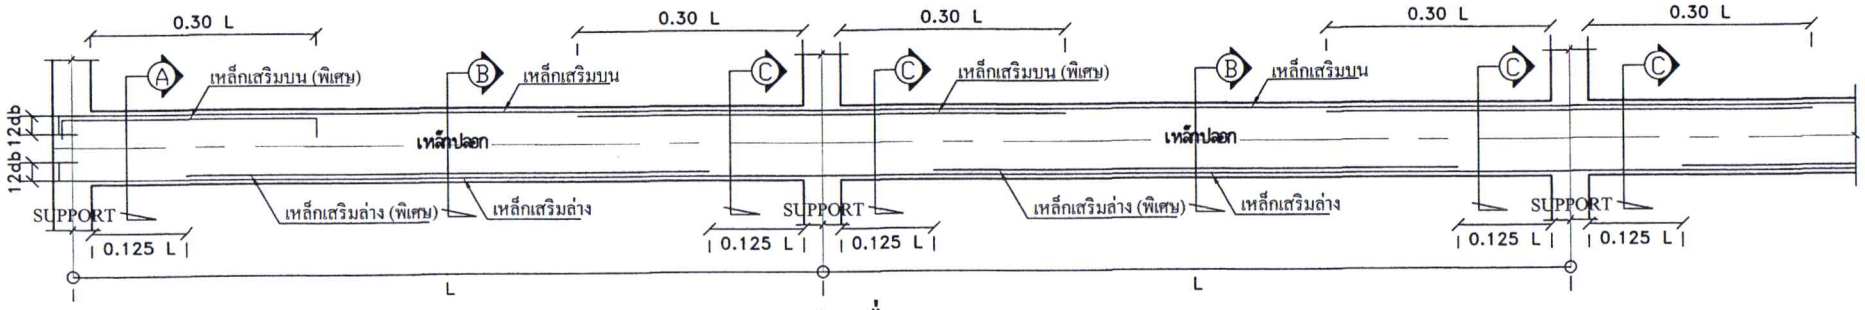

คานต่อเนื่อง

NOT TO SCALE

คานช่วงเดียว

NOT TO SCALE

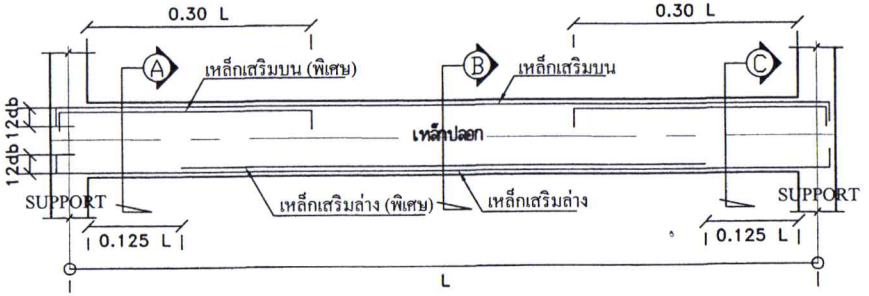

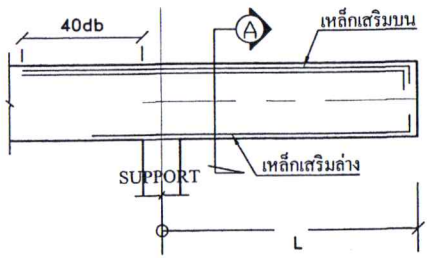

คานยื่น

NOT TO SCALE

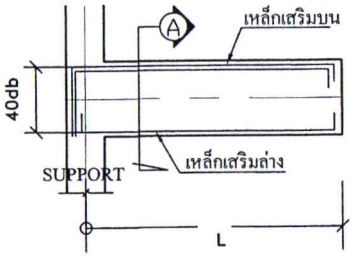

องค์การบริหาร
ส่วนตำบลท้ายสำราญ

แบบ
อาคารอเนกประสงค์
อบต.ท้ายสำราญ

สถานที่ก่อสร้าง
บ้านหนองกอก หมู่ที่ ๑๐ ต.ท้ายสำราญ
อ.สุชัน จ.สรีสะเกษ

อนุมัติ

นายธนกร พรเพชร
ตำแหน่ง นายก อบต.ท้ายสำราญ

เห็นชอบ

นายปัญญวัฒน์ วงค์สุมานมิตร
ตำแหน่ง ปลัด อบต.ท้ายสำราญ

ตรวจ

นายกษิดิ์เดช มุลสาร
ตำแหน่ง ผู้อำนวยการกองช่าง ๗

สำรวจ/เขียนแบบ

นายสุรศักดิ์ พันธเสน
ตำแหน่ง นายช่างเขียนชำนาญงาน

วิศวกรโยธา

(นายชตินธร ชวอรรคนานนท์)
สามัญวิศวกรโยธา 13048
(.....)

แบบแสดง	รายละเอียดทั่วไป เหล็กเสริมในคาน
มาตราส่วน	NOT TO SCALE
วัน/เดือน/ปี	
เลขที่แบบ	
แผ่นที่	จำนวนแผ่น
S-17	

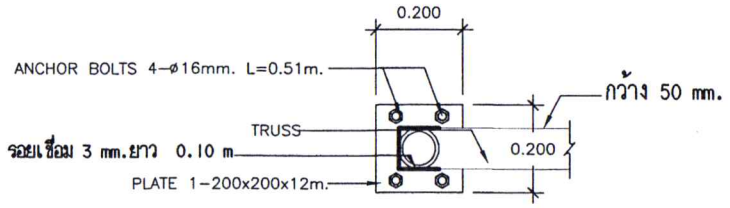

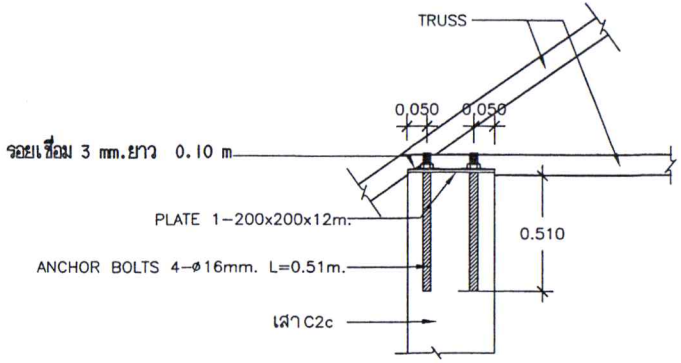

ขยาย FIX - SUPPORT เสา C2c (L)

มาตราส่วน 1 : 20

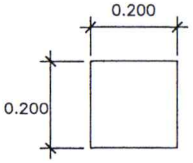

ขยายแผ่นเหล็กรองหัวเสา เสา C2c (L)

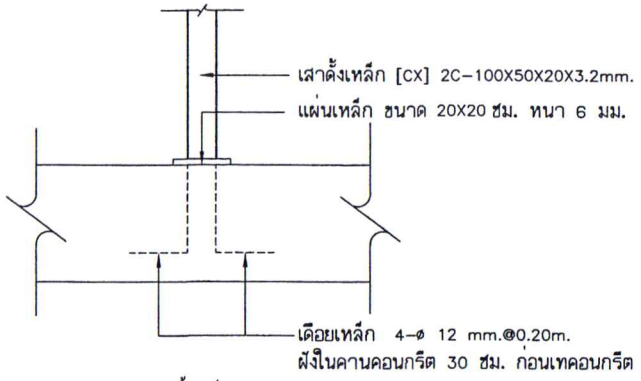

ขยาย SUPPORT เสาตั้งเหล็ก(cx)

มาตราส่วน 1 : 20

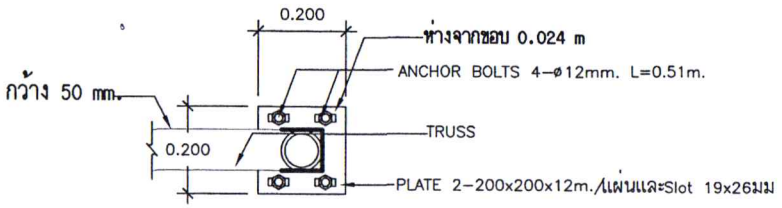

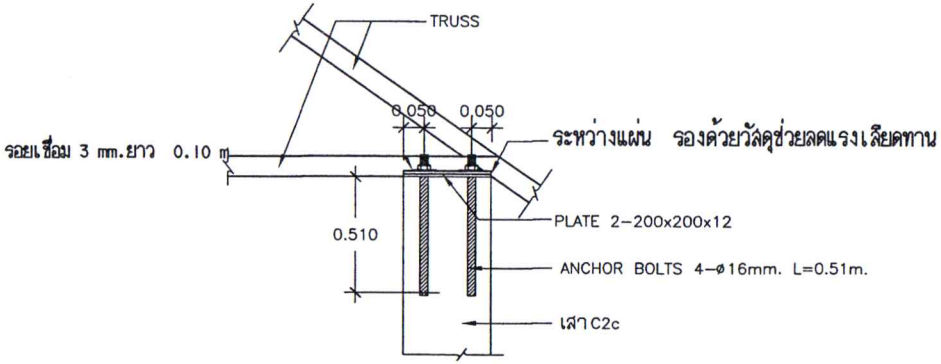

ขยาย FREE - SUPPORT เสา C2c (R)

มาตราส่วน 1 : 20

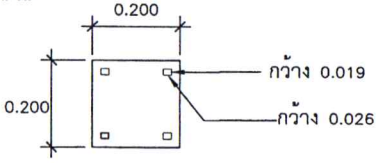

ขยายแผ่นเหล็กรองหัวเสา เสา C2c (L)

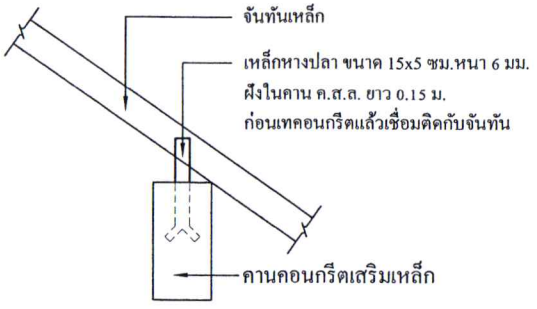

ขยายรอยต่อจันทันกับคาน

มาตราส่วน 1 : 20

องค์การบริหาร
ส่วนตำบลห้วยสำราญ

แบบ
อาคารอเนกประสงค์
อบต.ห้วยสำราญ

สถานที่ก่อสร้าง
บ้านหนองกอก หมู่ที่ 10 ต.ห้วยสำราญ
อ.ขุขันธ์ จ.ศรีสะเกษ

อนุมัติ
นายธนกร พรเพชร
ตำแหน่ง นายก อบต.ห้วยสำราญ

เห็นชอบ
นายปัญญวัฒน์ วงศ์สมานมิตร
ตำแหน่ง ปลัด อบต.ห้วยสำราญ

ตรวจ
นายกษิดิ์เดช มูลสาร
ตำแหน่ง ผู้อำนวยการกองช่าง

สำรวจ/เขียนแบบ
นายสุรศักดิ์ พันธเสน
ตำแหน่ง นายช่างโยธาชำนาญงาน

วิศวกรโยธา
(นายชตินธร ชวอรรคนานนท์)
สามัญวิศวกรโยธา 13048

แบบแสดง	แบบขยายโครงสร้าง
มาตราส่วน	1 : 20
วัน/เดือน/ปี	
เลขที่แบบ	
แผ่นที่ S–18	จำนวนแผ่น

ขยายโครงถัก (TRUSS 1)

มาตราส่วน 1 : 50

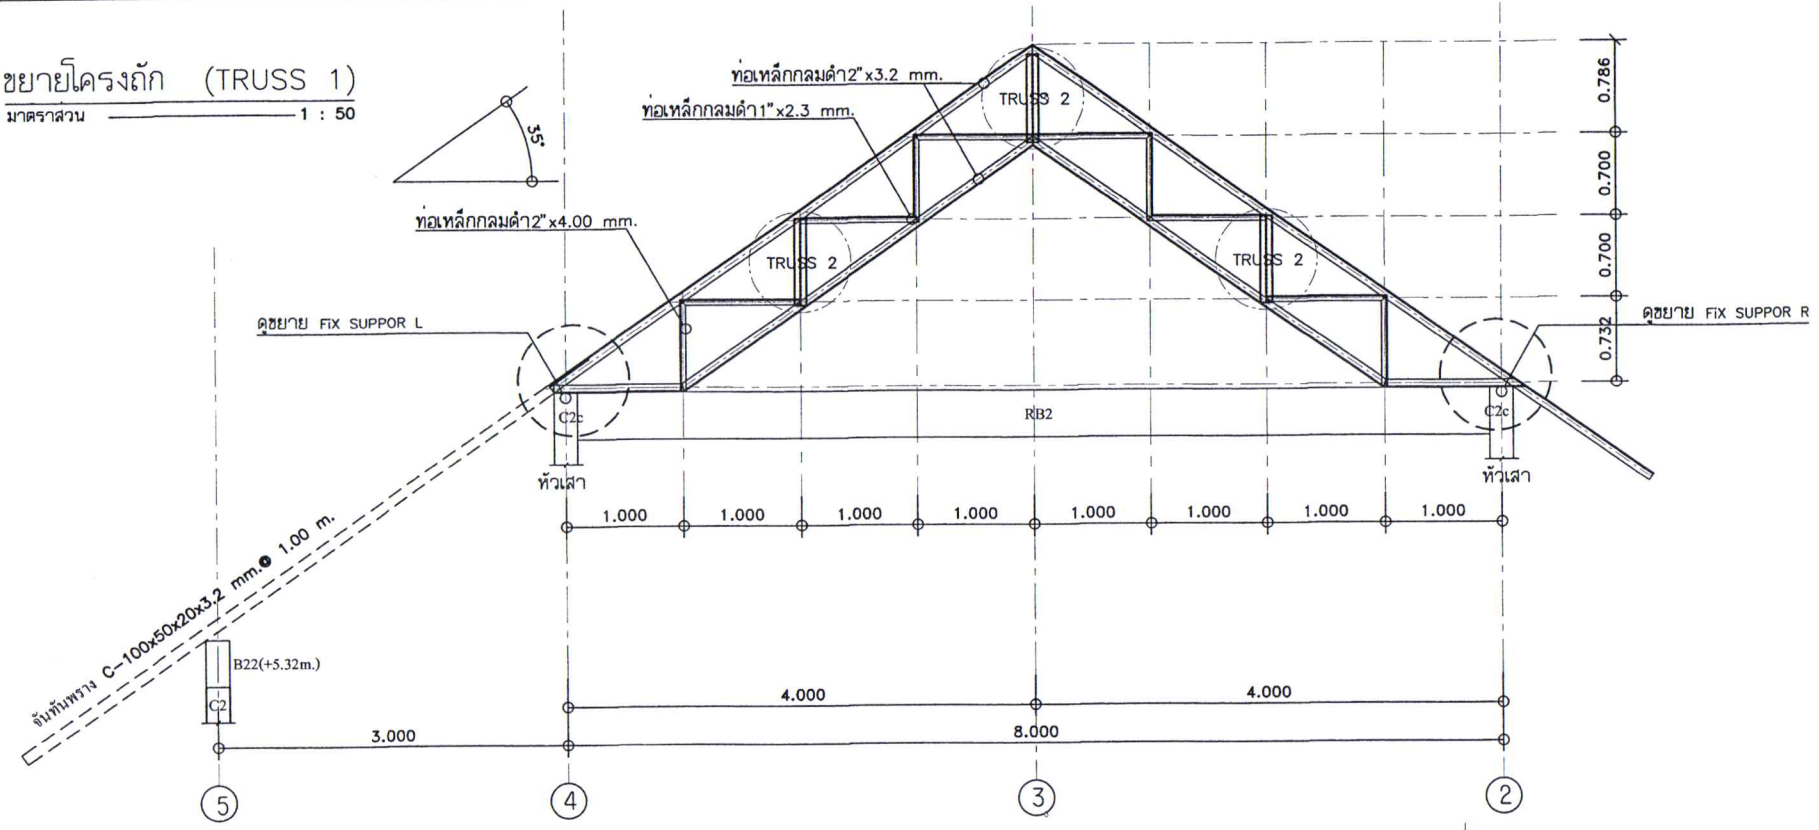

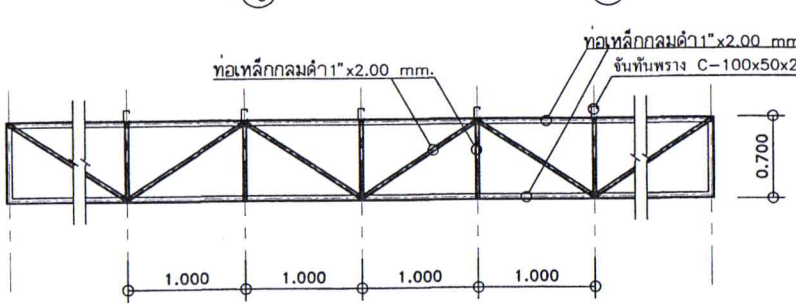

ขยายโครงถัก (TRUSS 2)

มาตราส่วน 1 : 50

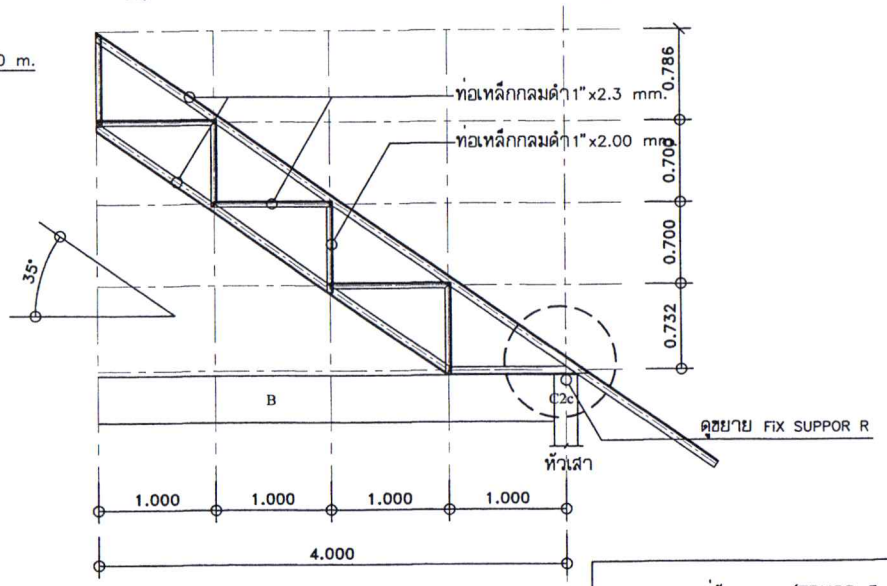

ขยายโครงถัก (TRUSS 3 , TRUSS 3c)

มาตราส่วน 1 : 50

(หมายเหตุ ตะเม่สัน (TRUSS 3c)
ปรับระยะตามหัวเสาถึงปลาย TRUSS 2

องค์การบริหาร
ส่วนตำบลท้ายสำราญ

แบบ
อาคารอเนกประสงค์
อบต.ท้ายสำราญ

สถานที่ก่อสร้าง
บ้านหนองก๊อก หมู่ที่ 10 ต.ท้ายสำราญ
อ.ชุมธ์ จ.ศรีสะเกษ

อนุมัติ
นายธนกร พรเพชร
ตำแหน่ง นายก อบต.ท้ายสำราญ

เห็นชอบ
นายปัญญวัฒน์ วงศ์สมานมิตร
ตำแหน่ง ปลัด อบต.ท้ายสำราญ

ตรวจ
นายกษิดิเดช มูลสาร
ตำแหน่ง ผู้อำนวยการกองช่าง ?

สำรวจ/เขียนแบบ
นายสุรศักดิ์ พันธเสน
ตำแหน่ง นายช่างโยธาชำนาญงาน

วิศวกรโยธา
(นายชตินธร ชวอรรคนานนท์)
สามัญวิศวกรโยธา 13048
( )

แบบแสดง	ขยายโครงถัก (TRUSS 1)
	ขยายโครงถัก (TRUSS 2)
มาตราส่วน	1 : 50
วัน/เดือน/ปี	
เลขที่แบบ	
แผ่นที่ S-19	จำนวนแผ่น

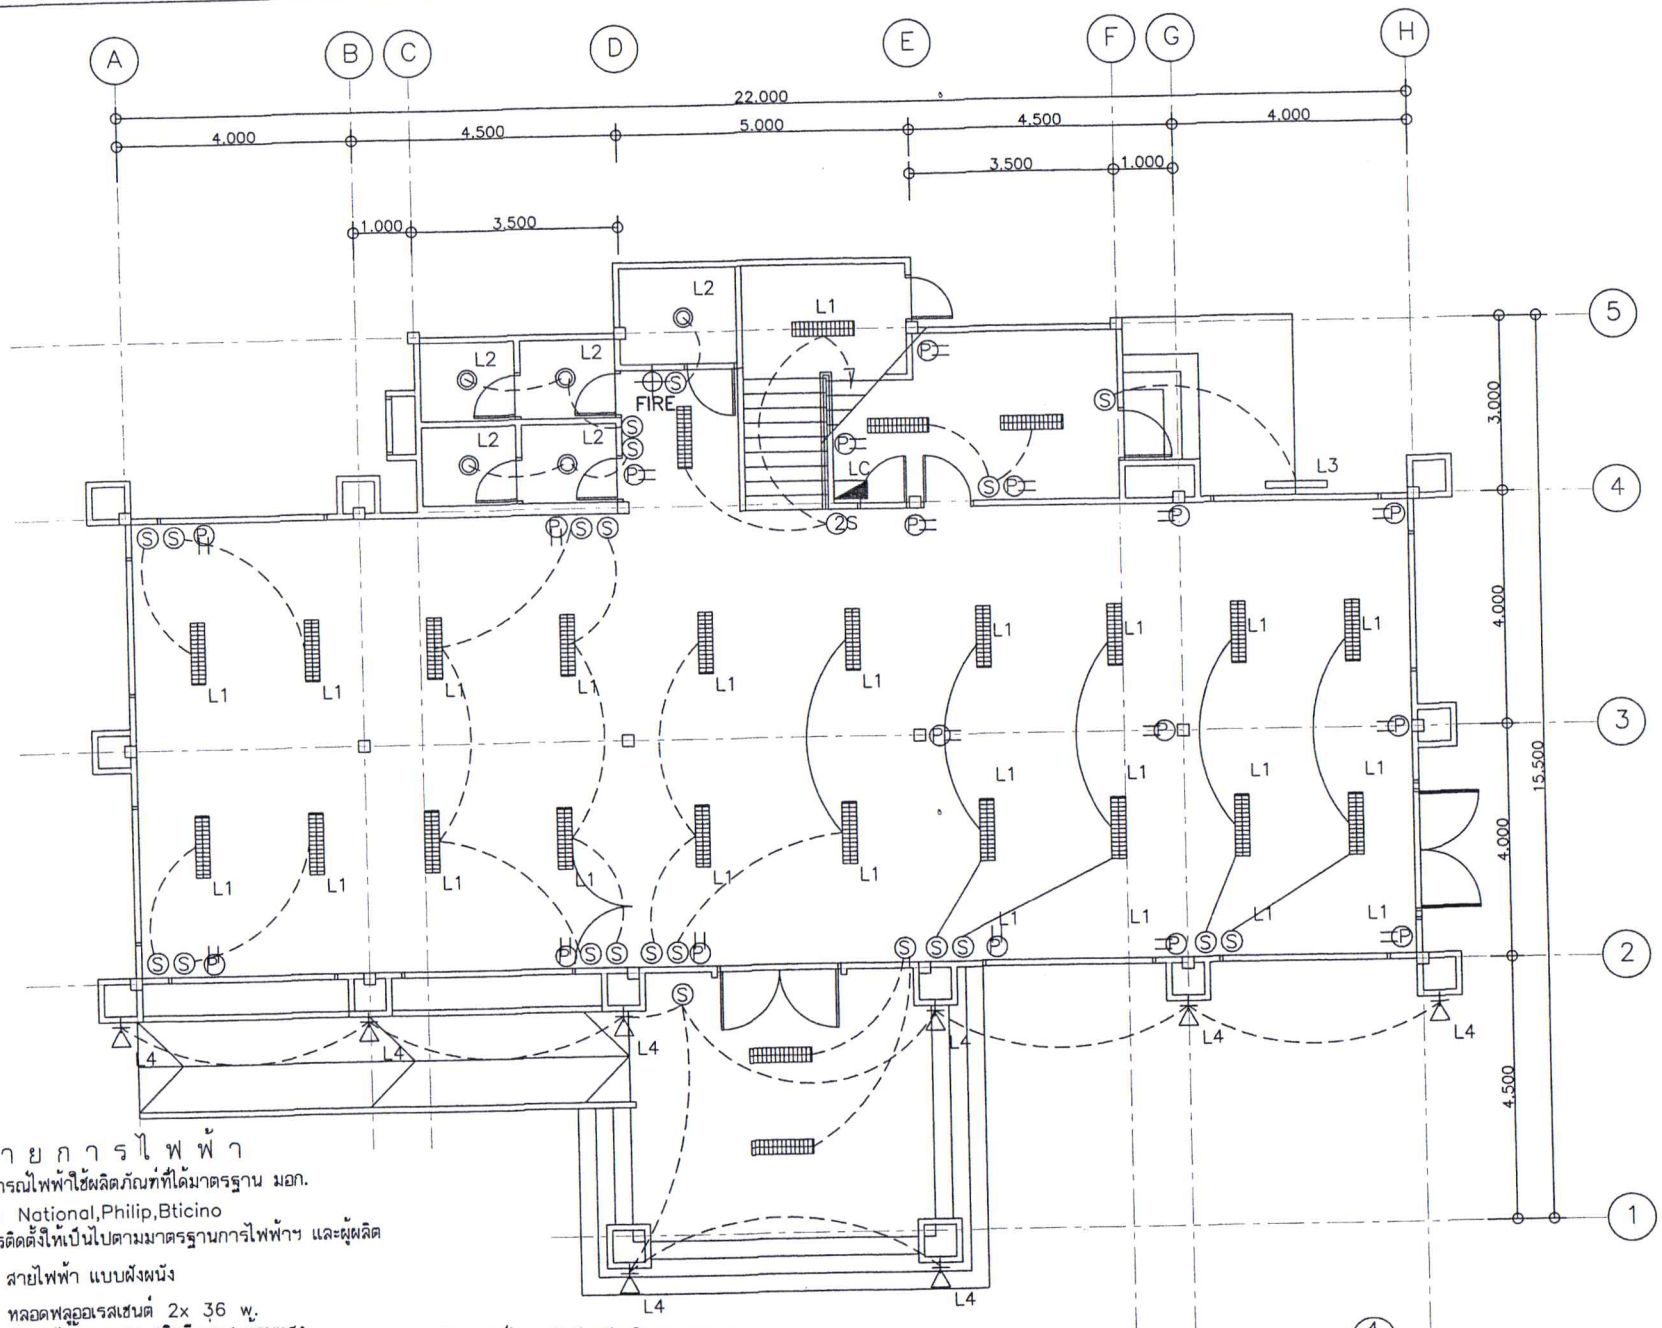

รายการไฟฟ้า

อุปกรณ์ไฟฟ้าใช้ผลิตภัณฑ์ที่ได้มาตรฐาน มอก.
เช่น National,Philip,Bticino
การติดตั้งให้เป็นไปตามมาตรฐานการไฟฟ้าฯ และผู้ผลิต

- สายไฟฟ้า แบบฝังผนัง
- L1 หลอดฟลูออเรสเซนต์ 2x 36 w. ครอบฝังฝ้าเพดาน ชนิดมีแผนสะท้อนแสง
- L2 หลอดตะเกียบ 11 วัตต์ โคมฝังฝ้าเพดาน
- L3 หลอดฟลูออเรสเซนต์ 1x 36 w.
- L4 ไฟกิ่ง 11 วัตต์ ติดผนัง เลือกแบบในขณะก่อสร้าง
- P ปลั๊กไฟ ชนิดมีสายดิน
- S สวิชท์ไฟ ชนิดฝังผนัง ติดสูง 1.20 ม.
- 2S สวิชท์สองทาง
- FIRE ถังดับเพลิงมือถือ ขนาดไม่น้อยกว่า 4.5 กก
- LC [LOAD CENTER] แผงย่อยประจำชั้น
- MDB แผงตู้ประธาน [Main Distribution Board]

มองรูปด้าน

แปลนไฟฟ้าชั้นล่าง

มาตราส่วน 1 : 100

องค์การบริหาร
ส่วนตำบลห้วยสำราญ

แบบ
อาคารอเนกประสงค์
อบต.ห้วยสำราญ

สถานที่ก่อสร้าง
บ้านหนองก๊อก หมู่ที่10 ต.ห้วยสำราญ
อ.อุย้นธ์ จ.ศรีสะเกษ

อนุมัติ
นายธนกร พรเพชร
ตำแหน่ง นายก อบต.ห้วยสำราญ

เห็นชอบ
นายปัญญวัฒน์ วงษ์สุมาณมิตร
ตำแหน่ง ปลัด อบต.ห้วยสำราญ

ตรวจ
นายกษิดิ์เดช มูลสาร
ตำแหน่ง ผู้อำนวยการกองช่าง

สำรวจ/เขียนแบบ
นายสุรศักดิ์ พันธเสน
ตำแหน่ง นายช่างโยธาชำนาญงาน

วิศวกรโยธา
(นายชตินธร ชวอรรคนานนท์)
สามัญวิศวกรโยธา 13048

แบบแสดง	แปลนไฟฟ้าชั้นล่าง
มาตราส่วน	1 : 100
วัน/เดือน/ปี	
เลขที่แบบ	
แผ่นที่ E-01	จำนวนแผ่น

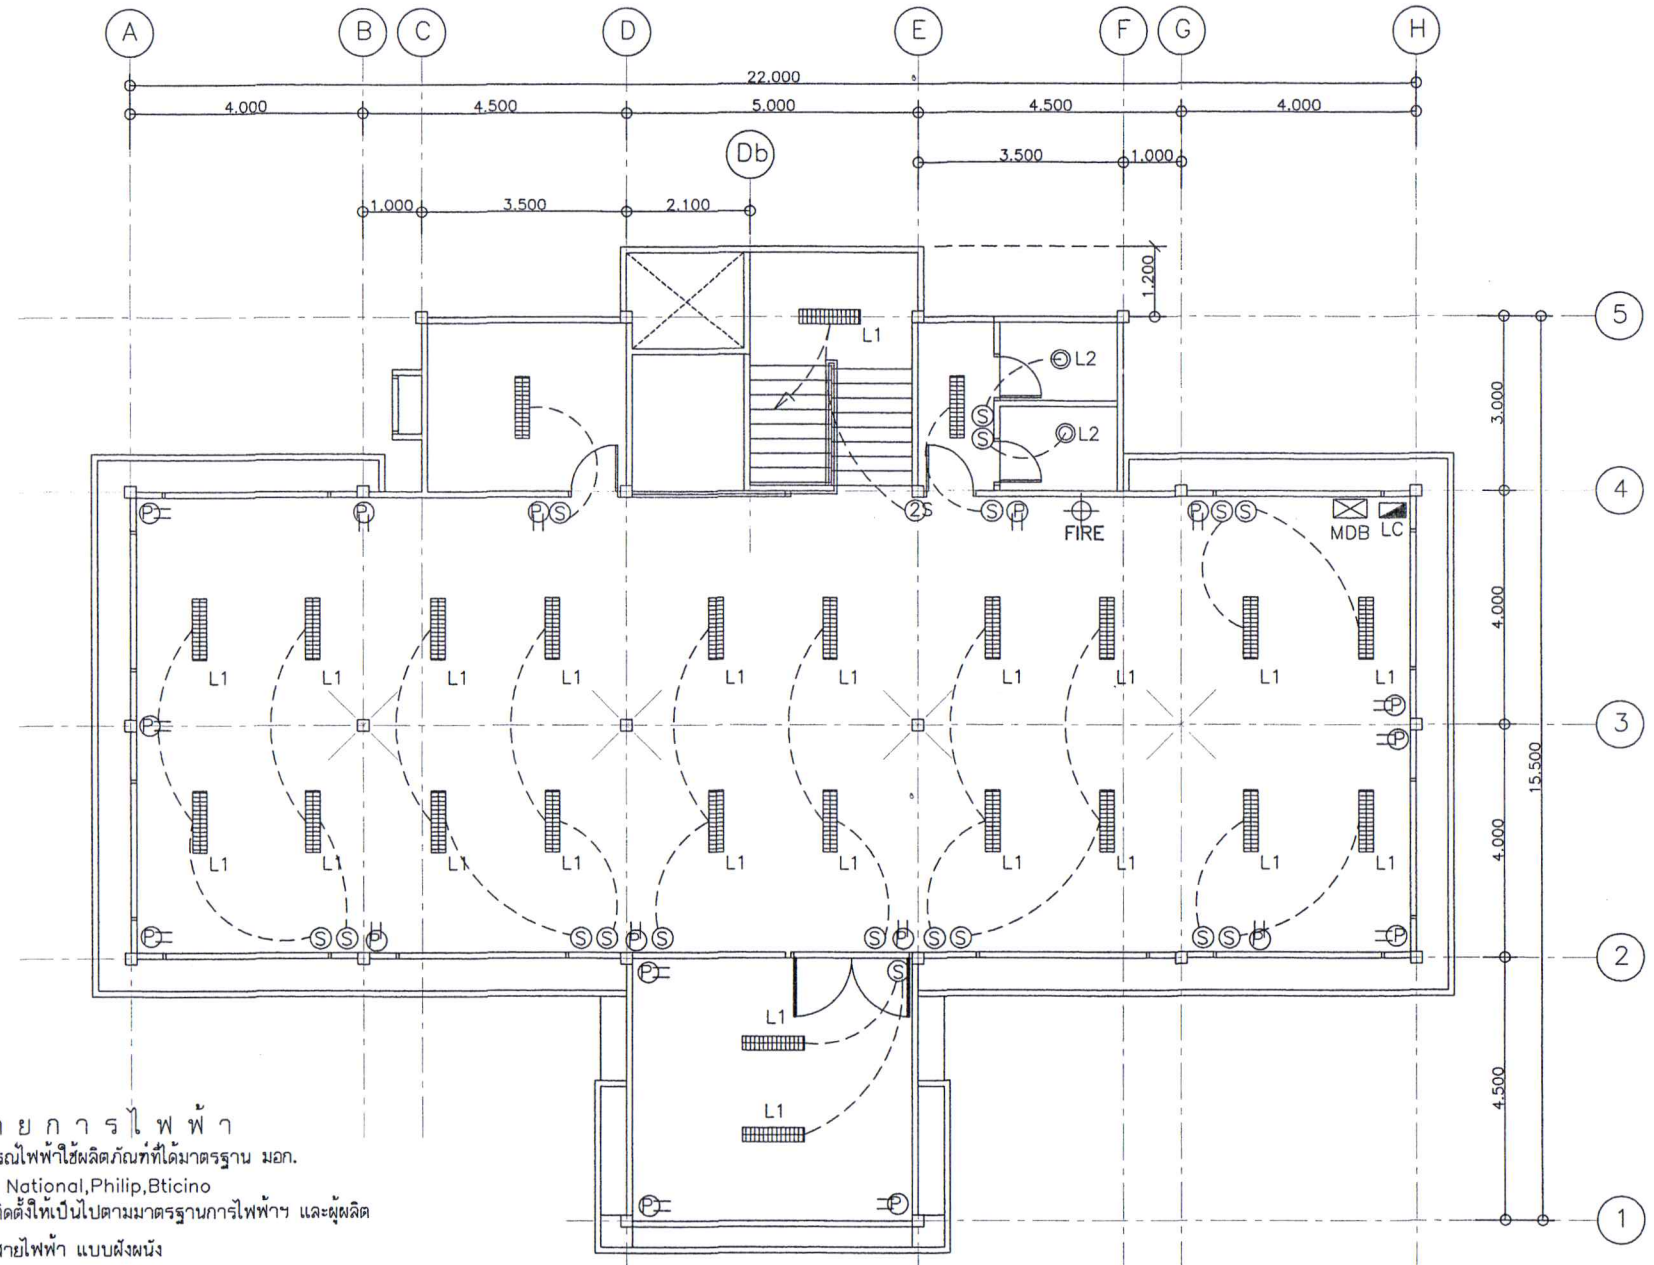

ร า ย ก า ร ไ ฟ ฟ้ า

อุปกรณ์ไฟฟ้าใช้ผลิตภัณฑ์ที่ได้มาตรฐาน มอก.
เช่น National,Philip,Bticino
การติดตั้งให้เป็นไปตามมาตรฐานการไฟฟ้าฯ และผู้ผลิต

- สายไฟฟ้า แบบฝังผนัง
- L1 หลอดฟลูออเรสเซนต์ 2x 36 w. ครอบฝังฝ้าเพดาน ชนิดมีแผ่นสะท้อนแสง
- L2 หลอดตะเกียบ 11 วัตต์ โคมฝังฝ้าเพดาน
- L3 หลอดฟลูออเรสเซนต์ 1x 36 w.
- L4 ไฟกิ่ง 11 วัตต์ ติดผนัง เลือกแบบในขณะก่อสร้าง
- P ปลั๊กไฟ ชนิดมีสายดิน
- S สวิชท์ไฟ ชนิดฝังผนัง ติดสูง 1.20 ม.
- 2S สวิชท์สองทาง
- FIRE ถังดับเพลิงมือถือ ขนาดไม่น้อยกว่า 4.5 กก
- LC [LOAD CENTER] แผงย่อยประจำชั้น
- MDB แผงตู้ประธาน [Main Distribution Board]

มองรูปด้าน

แปลนไฟฟ้าชั้นบน

มาตราส่วน 1 : 100

องค์การบริหาร
ส่วนตำบลห้วยสำราญ

แบบ
อาคารอเนกประสงค์
อบต.ห้วยสำราญ

สถานที่ก่อสร้าง
บ้านหนองก๊อก หมู่ที่10 ต.ห้วยสำราญ
อ.ศุขันธ์ จ.ศรีสะเกษ

อนุมัติ
นายธนกร พรเพชร
ตำแหน่ง นายก อบต.ห้วยสำราญ

เห็นชอบ
นายปัญญวัฒน์ วงษ์สุมาณมิตร
ตำแหน่ง ปลัด อบต.ห้วยสำราญ

ตรวจ
นายกษิดิเดช มูลสาร
ตำแหน่ง ผู้อำนวยการกองช่าง

สำรวจ/เขียนแบบ
นายสุรศักดิ์ พันธเสน
ตำแหน่ง นายช่างโยธาชำนาญงาน

วิศวกรโยธา
(นายชตินธร ชวอรรคนานนท์)
สามัญวิศวกรโยธา 13048

แบบแสดง	แปลนไฟฟ้าชั้นบน
มาตราส่วน	1 : 100
วัน/เดือน/ปี	
เลขที่แบบ	
แผ่นที่	จำนวนแผ่น
E-02	

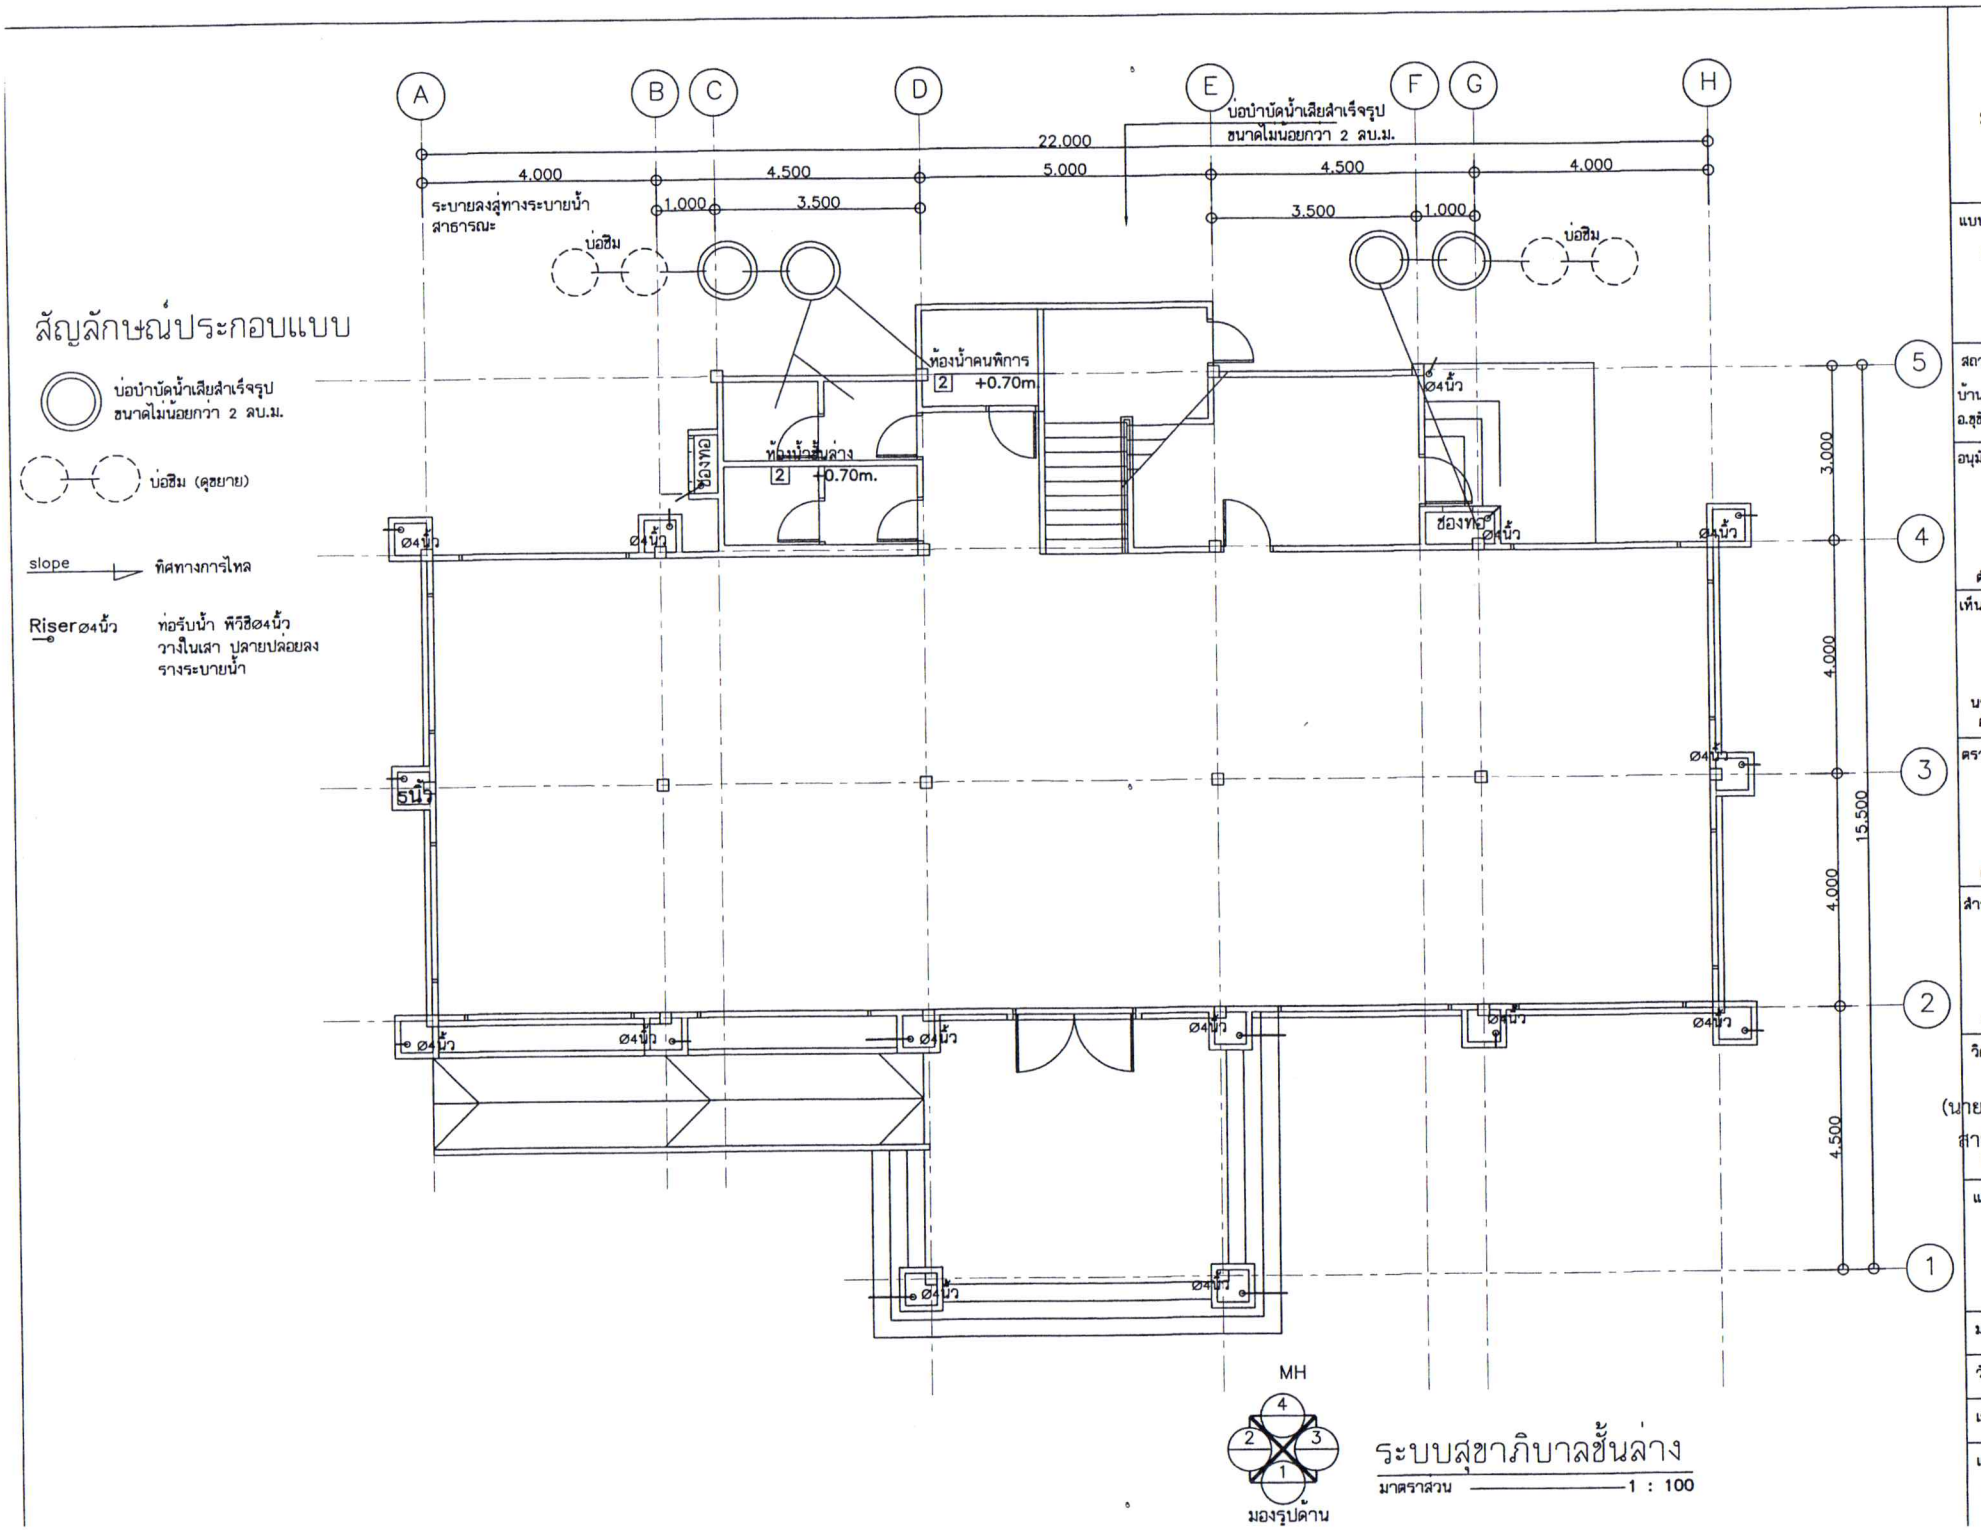

องค์การบริหาร
ส่วนตำบลห้วยสำราญ

แบบ
อาคารอเนกประสงค์
อบต.ห้วยสำราญ

สถานที่ก่อสร้าง
บ้านหนองก๊อก หมู่ที่10 ต.ห้วยสำราญ
อ.สุรินธ์ จ.ศรีสะเกษ

อนุมัติ
นายธนกร พรเพชร
ตำแหน่ง นายก อบต.ห้วยสำราญ

เห็นชอบ
นายปัญญวัฒน์ วงษ์สุมานมิตร
ตำแหน่ง ปลัด อบต.ห้วยสำราญ

ตรวจ
นายกนิดีเดช มูลสาร
ตำแหน่ง ผู้อำนวยการกองช่าง

สำรวจ/เขียนแบบ
นายสุรศักดิ์ พันธเสน
ตำแหน่ง นายช่างโยธาชำนาญงาน

วิศวกรโยธา
(นายชตินธร ชวอรรคนานนท์)
สามัญวิศวกรโยธา 13048
( )

แบบแสดง	สุขาภิบาลชั้นล่าง
มาตราส่วน	1 : 100
วัน/เดือน/ปี	
เลขที่แบบ	
แผ่นที่ SN-01	จำนวนแผ่น

สัญลักษณ์ประกอบแบบ

Riserø4นิ้ว ท่อรับน้ำ พีวีซีø4นิ้ว

RDF [Roof Drain Flat] ø4นิ้ว ตะแกรงรับน้ำแบบเรียบฝังพื้น

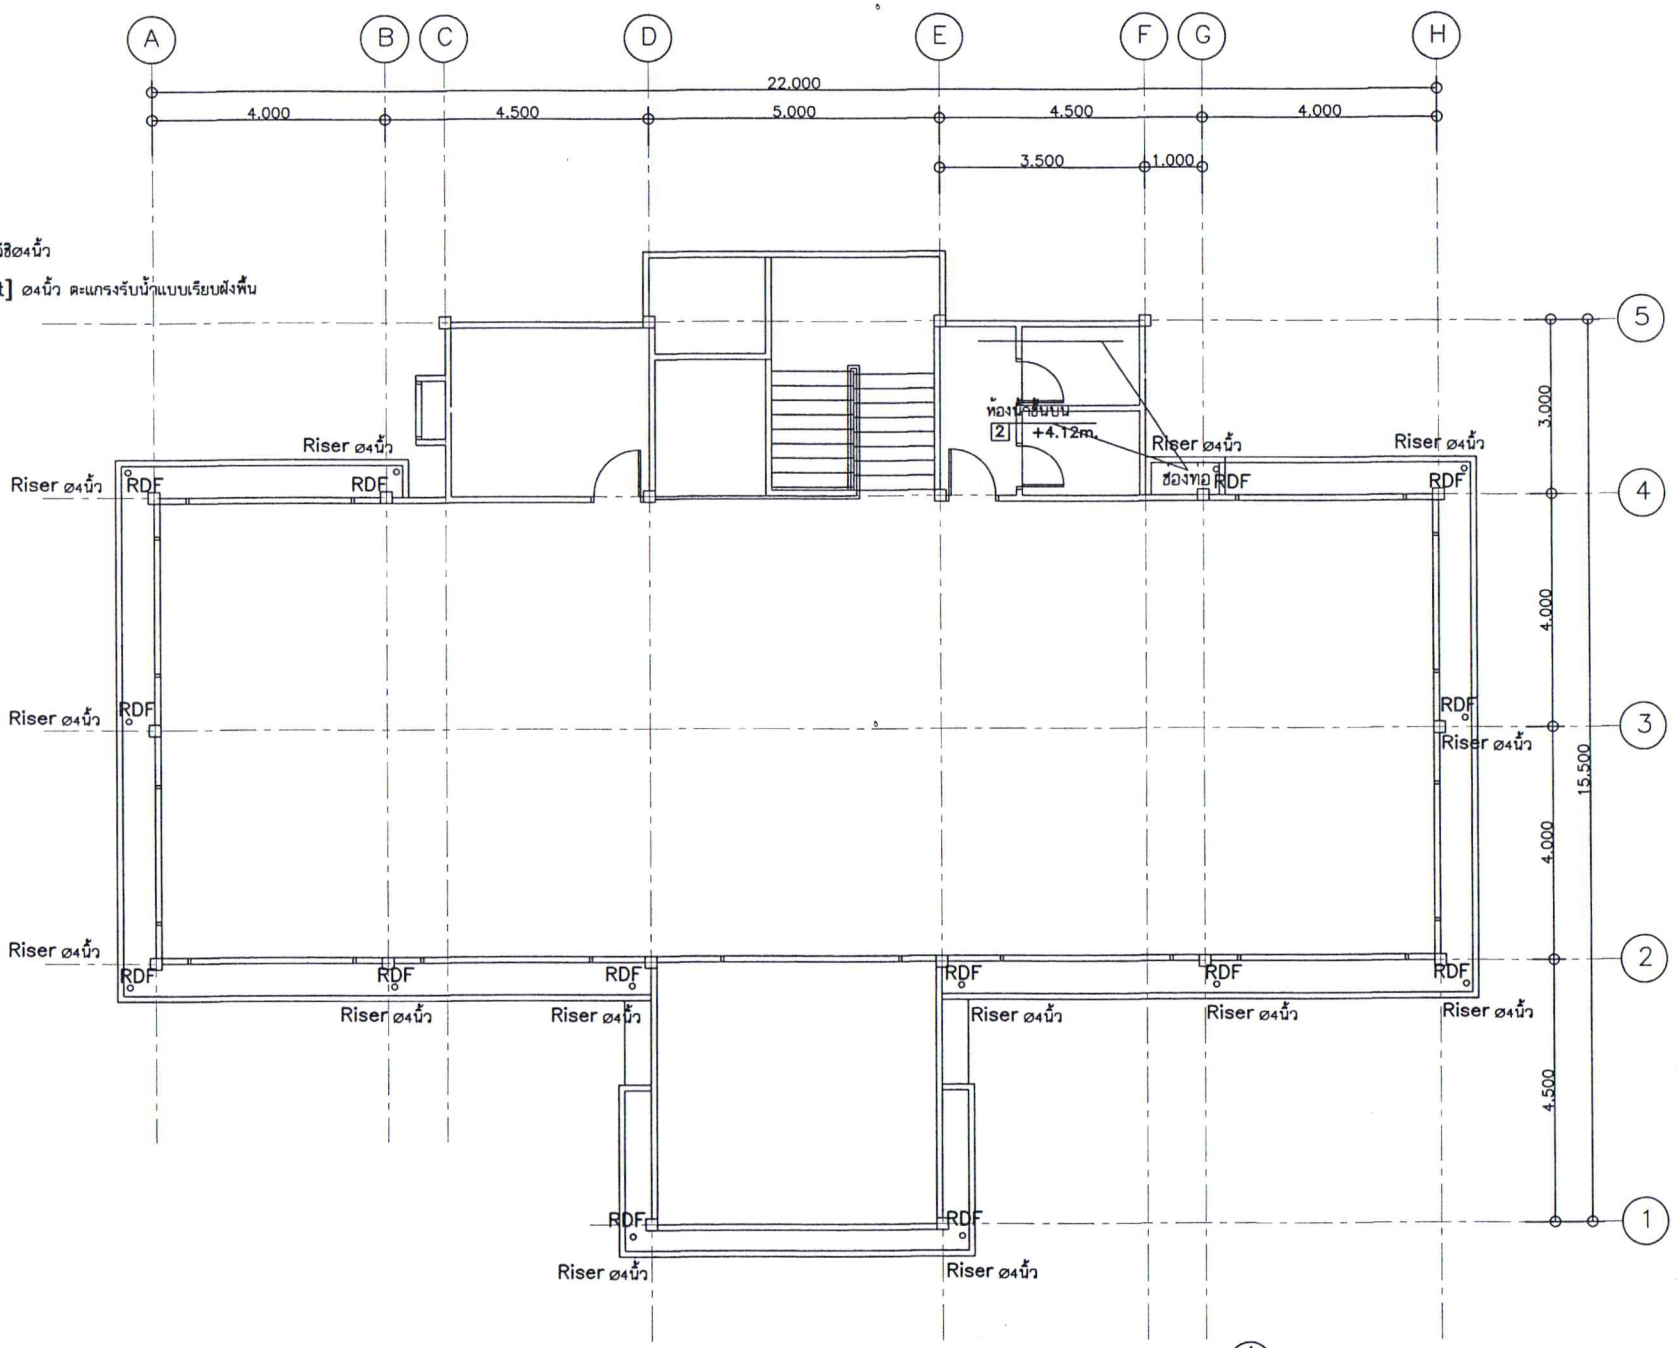

มองรูปด้าน

ระบบสุขาภิบาลชั้นบน

มาตราส่วน 1 : 100

องค์การบริหาร
ส่วนตำบลห้วยสำราญ

แบบ
อาคารอเนกประสงค์
อบต.ห้วยสำราญ

สถานที่ก่อสร้าง
บ้านหนองก๊อก หมู่ที่10 ต.ห้วยสำราญ
อ.ขุขันธ์ จ.ศรีสะเกษ

อนุมัติ
นายธนกร พรเพชร
ตำแหน่ง นายก อบต.ห้วยสำราญ

เห็นชอบ
นายปัญญวัฒน์ วงษ์สุมานมิตร
ตำแหน่ง ปลัด อบต.ห้วยสำราญ

ตรวจ
นายกษิดิ์เดช มูลสาร
ตำแหน่ง ผู้อำนวยการกองช่าง

สำรวจ/เขียนแบบ
นายสุรศักดิ์ พันธเสน
ตำแหน่ง นายช่างโยธาชำนาญงาน

วิศวกรโยธา
(นายชตินธร ชวอรรคนานนท์)
สามัญวิศวกรโยธา 13048
( )

แบบแสดง	สุขาภิบาลชั้นบน
มาตราส่วน	1 : 100
วัน/เดือน/ปี	
เลขที่แบบ	
แผ่นที่ SN-02	จำนวนแผ่น

สัญลักษณ์ประกอบแบบ

Riserø4นิ้ว ท่อรับน้ำ พีวีซีø4นิ้ว

RDF [Roof Drain Flat] ø4นิ้ว ตะแกรงรับน้ำแบบเรียบฝังพื้น

RDD [Roof Drain Dome] ø4นิ้ว ตะแกรงรับน้ำแบบหัวกะโหลก

slope ทิศทางการไหล

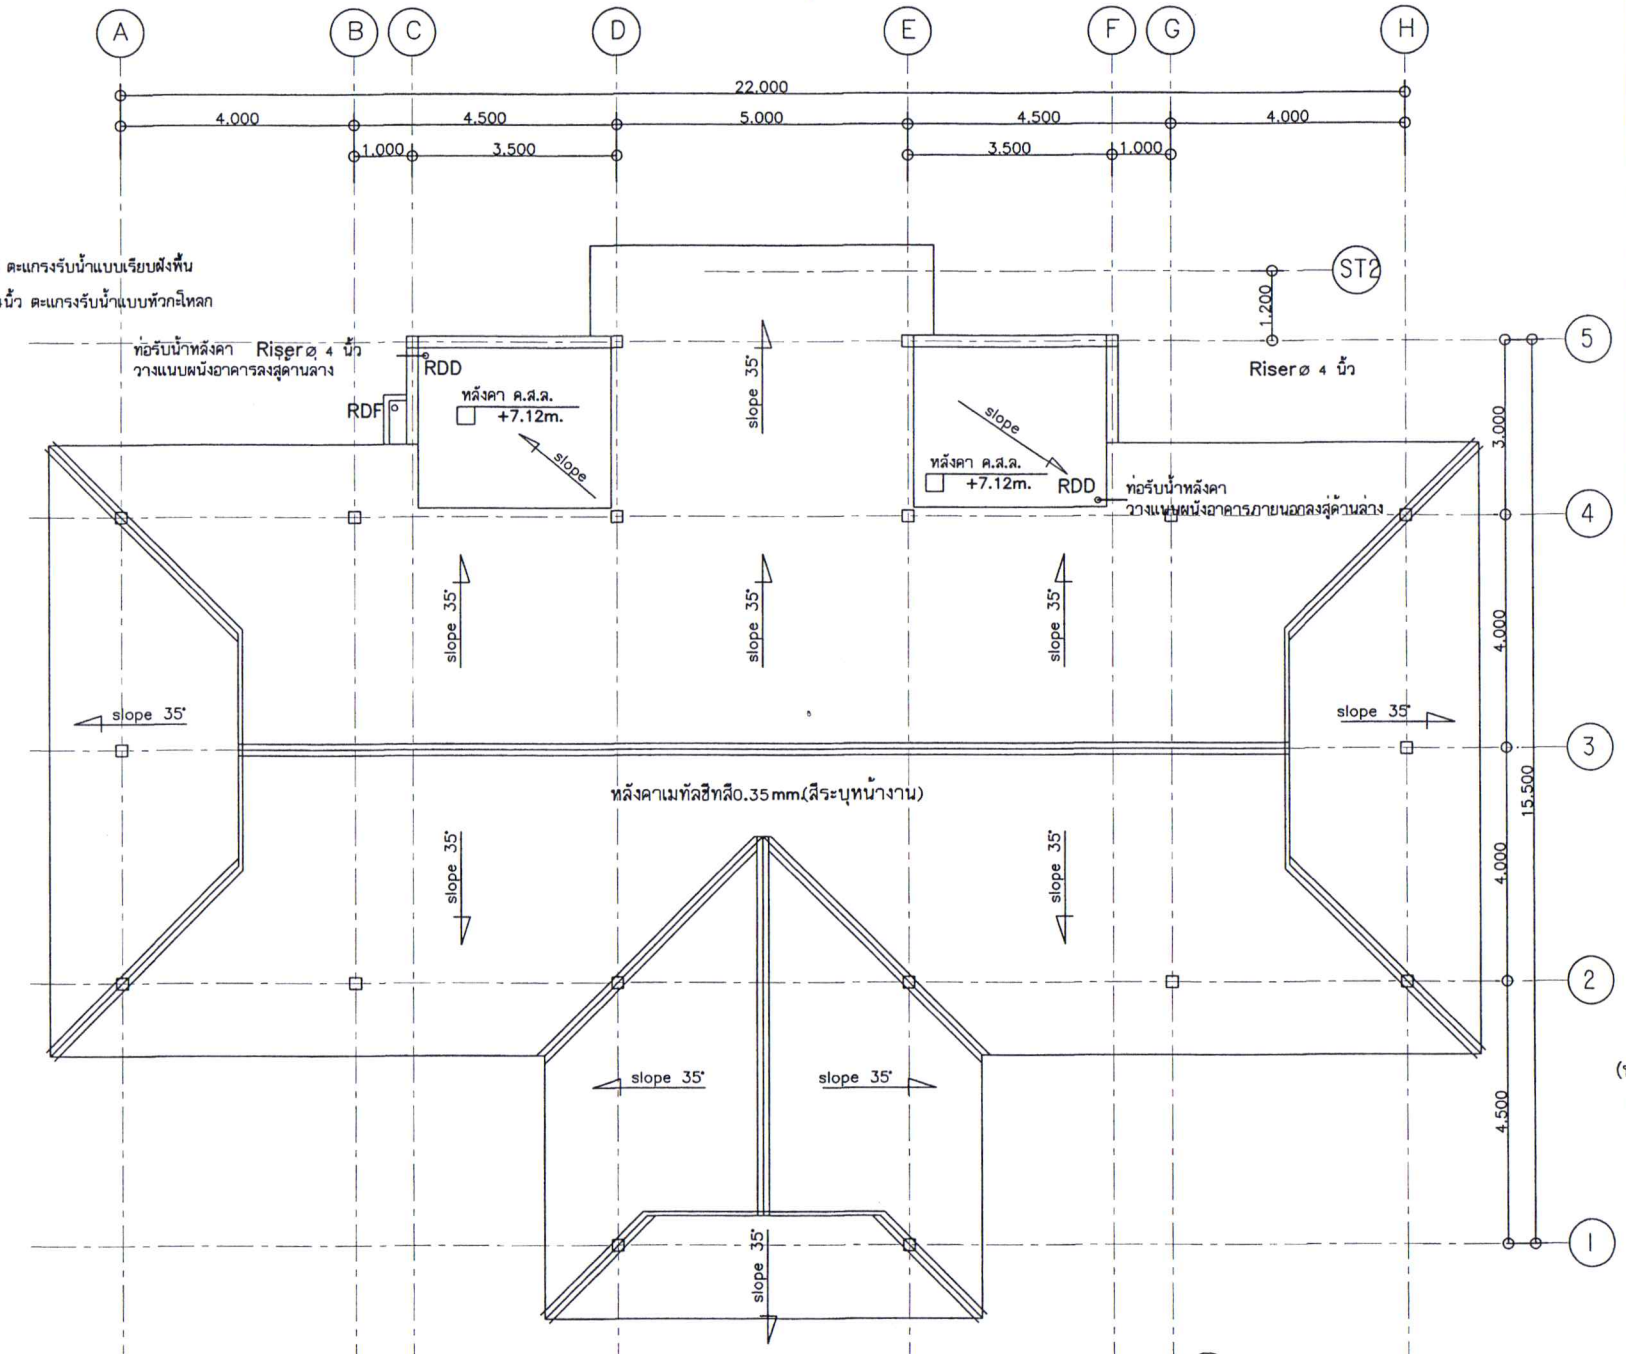

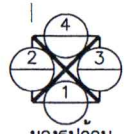

มองรูปด้าน

ระบบสุขาภิบาลหลังคา

มาตราส่วน 1 : 100

องค์การบริหาร
ส่วนตำบลห้วยสำราญ

แบบ อาคารอเนกประสงค์
อบต.ห้วยสำราญ

สถานที่ก่อสร้าง
บ้านหนองกอก หมู่ที่10 ต.ห้วยสำราญ
อ.ธุธันธ์ จ.ศรีสะเกษ

อนุมัติ
นายธนกร พรเพชร
ตำแหน่ง นายก อบต.ห้วยสำราญ

เห็นชอบ
นายปัญญวัฒน์ วงษ์สุมานมิตร
ตำแหน่ง ปลัด อบต.ห้วยสำราญ

ตรวจ
นายกนิษ์เดช มูลสาร
ตำแหน่ง ผู้อำนวยการกองช่าง

สำรวจ/เขียนแบบ
นายสุรศักดิ์ พันธเสน
ตำแหน่ง นายช่างโยธาชำนาญงาน

วิศวกรโยธา
(นายชตินธร ชวอรรคนานนท์)
สามัญวิศวกรโยธา 13048

แบบแสดง	ระบบสุขาภิบาลหลังคา
มาตราส่วน	1 : 100
วัน/เดือน/ปี	
เลขที่แบบ	
แผ่นที่ SN-03	จำนวนแผ่น

การติดตั้งระบบบำบัดน้ำเสียขนาดไม่น้อยกว่า 2 ลบ.ม.ต่อวัน

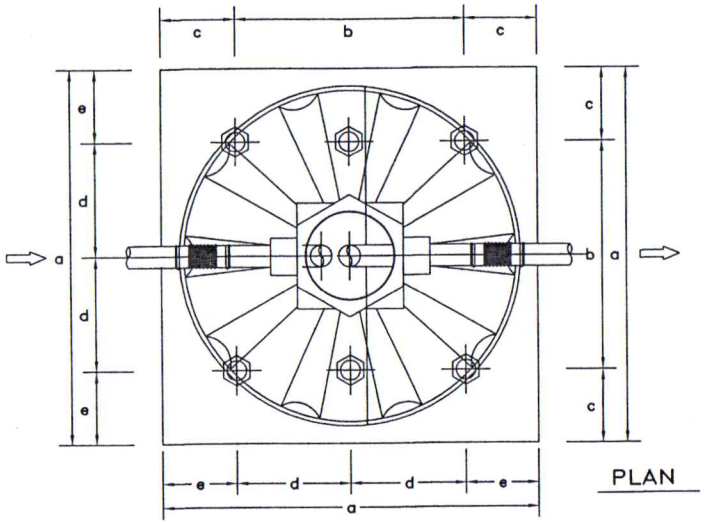

PLAN

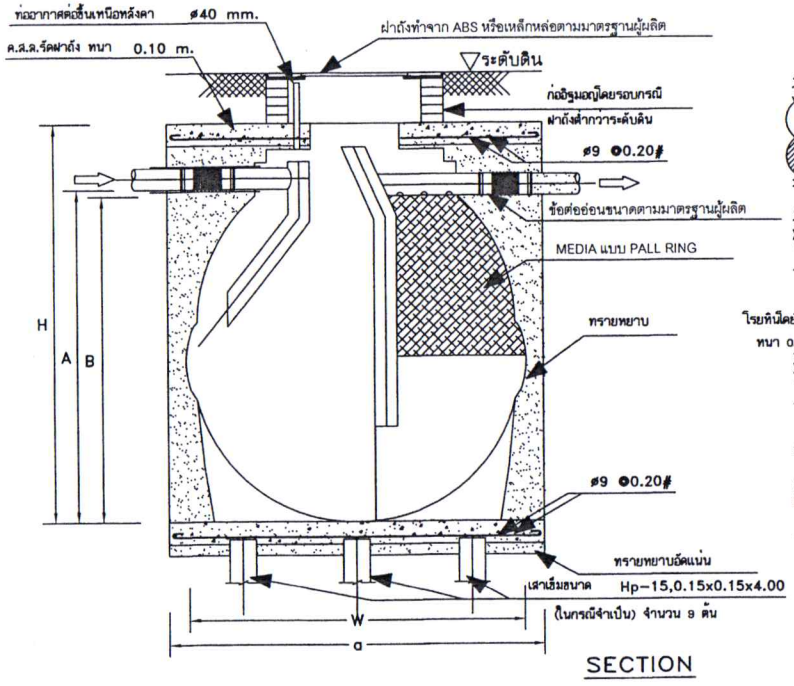

SECTION

1.ขนาดเป็นไปตามมาตรฐานของผู้ผลิต

2.ตัวถังและ MEDIA ทำจาก โพลีเอทธิลีน

3.สามารถบำบัดน้ำเสียได้ตามมาตรฐานน้ำทิ้ง และสามารถบำบัดได้ในอัตราไม่น้อยกว่า 2 ลบ.ม.ต่อวัน โดยเป็นการบำบัดแบบไร้อากาศ ความจุรวมส่วนเกรอะและส่วนกรองไม่ต่ำกว่า 2,000 ลิตร

4.กรณีดินมีความสามารถรับน้ำหนักปลอดภัยได้อย่างน้อย 8 ตัน ต่อตารางเมตรไม่ต้องตอกเสาเข็ม

5.ผู้รับจ้างอาจใช้ระบบบำบัดน้ำเสียชนิดแยกส่วนเกรอะและส่วนกรองคนละถังได้

6.การติดตั้งเป็นไปตามมาตรฐานของผู้ผลิต

7.ใช้ผลิตภัณฑ์ของ AQUA,SAN-PAC,DOS หรือเทียบเท่าได้

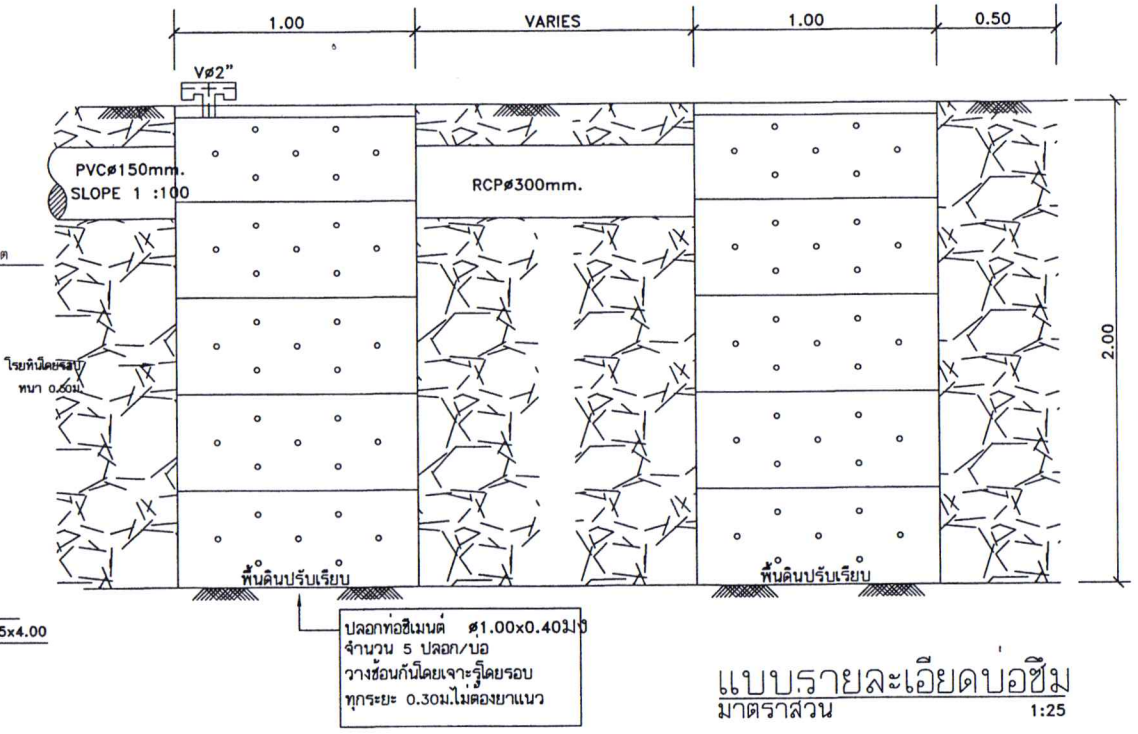

แบบรายละเอียดบ่อซึม

มาตราส่วน 1:25

องค์การบริหาร
ส่วนตำบลห้วยสำราญ

แบบ
อาคารอเนกประสงค์
อบต.ห้วยสำราญ

สถานที่ก่อสร้าง
บ้านหนองก๊อก หมู่ที่ 10 ต.ห้วยสำราญ อ.ศุขันธ์ จ.ศรีสะเกษ

อนุมัติ
นายธนกร พรเพชร
ตำแหน่ง นายก อบต.ห้วยสำราญ

เห็นชอบ
นายปัญญวัฒน์ วงศ์สมานมิตร
ตำแหน่ง ปลัด อบต.ห้วยสำราญ

ตรวจ
นายกนิติ์เดช มูลสาร
ตำแหน่ง ผู้อำนวยการกองช่าง

สำรวจ/เขียนแบบ
นายสุรศักดิ์ พันธเสน
ตำแหน่ง นายช่างโยธาชำนาญงาน

วิศวกรโยธา
(นายชตินธร ชวอรรคนานนท์)
สามัญวิศวกรโยธา 13048

แบบแสดง	ชยายบ่อบำบัด
	ชยายบ่อซึม

มาตราส่วน

วัน/เดือน/ปี

เลขที่แบบ

แผ่นที่	จำนวนแผ่น
SN-04	

(แบบที่ ๒)

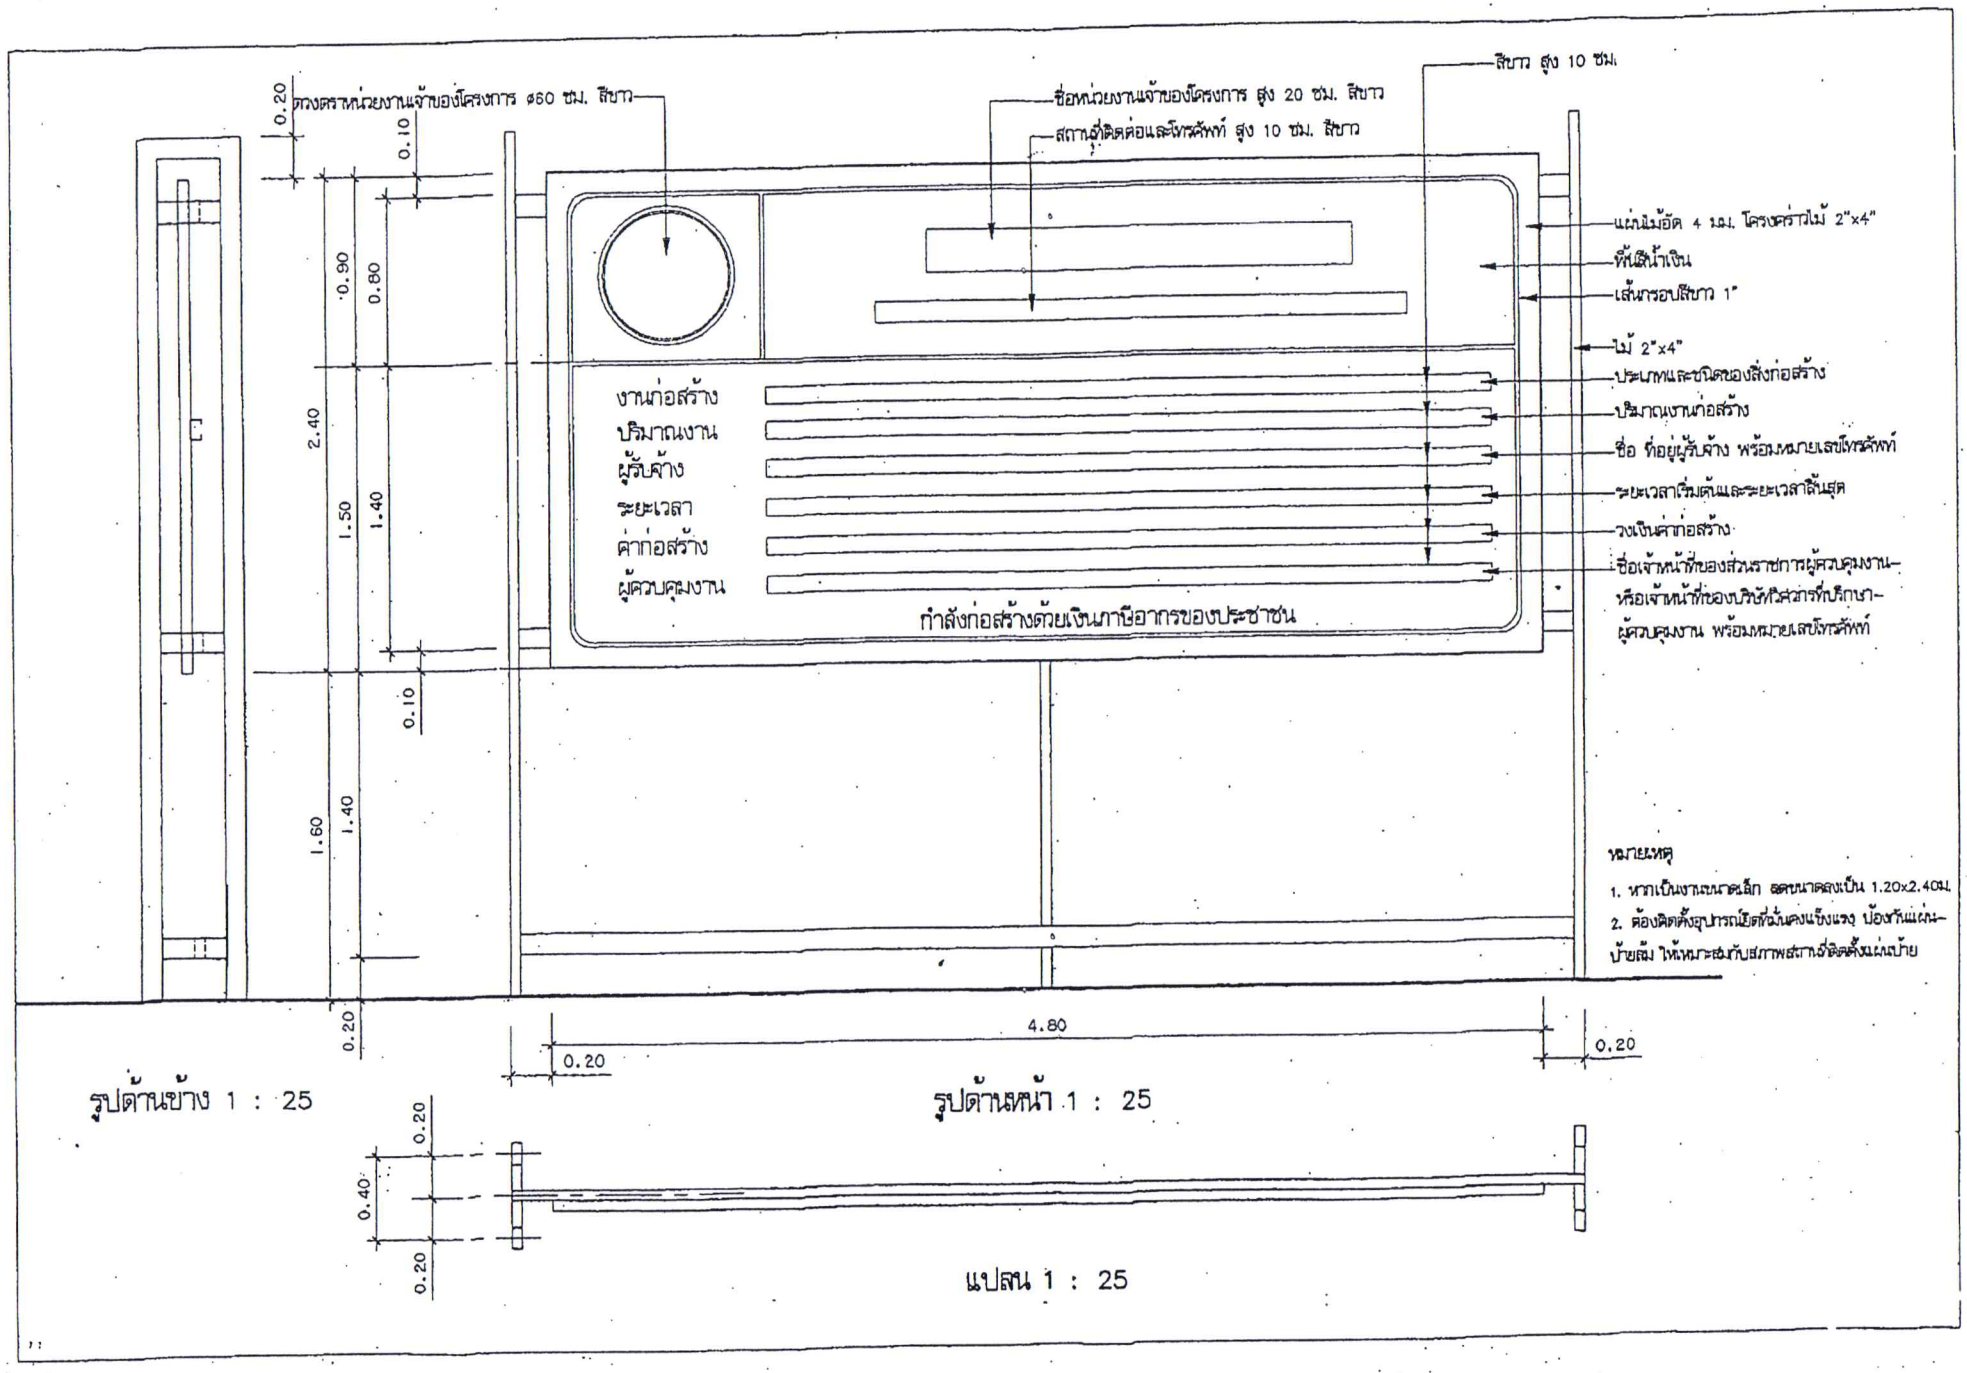

รูปด้านข้าง 1 : 25

รูปด้านหน้า 1 : 25

แปลน 1 : 25